




– droga

DROTECH ul. A. Chmielińskiej 48 99-400 Łowicz tel.: 046-830 20 72			SKALA:	FORMAT:	DATA: styczeń 2015
			INWESTOR:		
			Gmina Głowno 95-015 Głowno ; ul. Kilńskiego 2		
			OBIEKT:		
			Przebudowa drogi gminnej nr 120076E we wsi Domaradzyn.		
			ADRES:		
			UWAGA: Kopiowanie, rozpowszechnianie i udostępnianie niniejszego rysunku lub jego części bez zgody autorów są ZABRONIONE		
			ZAWARTOŚĆ:		FAZA
			ORIENTACJA W TERENIE		P.B.
					NR RYS.
					1


	Imię i Nazwisko	Podpis
Proj.	Janusz STRUGIŃSKI	
Nr upr.:	LOD/0212/ZOOD/04	
Spr.		
Nr upr.:		
Opr.		
Nr upr.:		
Opr.		
Nr upr.:		

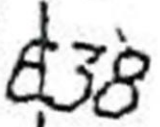

- oś podłużna drogi
- krawężń projektowanej drogi
-  — spadki poprzeczne drogi
- 0+215,00 — wymiary przekrojowe (odległość)
-  — projektowana droga

<p align="center">DROTECH ul. A. Chmielnińskiej 48 99-400 Łowicz tel.:046-830 20 72</p>			SKALA: 1:1000	FORMAT:	DATA: styczeń 2015																		
<table border="1"> <tr> <td>Imię i Nazwisko</td> <td>Podpis</td> </tr> <tr> <td>Proj. Janusz STRUGIŃSKI</td> <td></td> </tr> <tr> <td>Nr opr.: L00/0212/2000/04</td> <td></td> </tr> <tr> <td>Spr.</td> <td></td> </tr> <tr> <td>Nr opr.:</td> <td></td> </tr> <tr> <td>Opr.</td> <td></td> </tr> <tr> <td>Nr opr.:</td> <td></td> </tr> <tr> <td>Opr.</td> <td></td> </tr> <tr> <td>Nr opr.:</td> <td></td> </tr> </table>			Imię i Nazwisko	Podpis	Proj. Janusz STRUGIŃSKI		Nr opr.: L00/0212/2000/04		Spr.		Nr opr.:		Opr.		Nr opr.:		Opr.		Nr opr.:		INWESTOR: Gmina Głowno 95-015 Głowno ; ul. Kiłińskiego 2	OBIĘT: Przebudowa drogi gminnej nr 120076E we wsi Domaradzyn	
			Imię i Nazwisko	Podpis																			
			Proj. Janusz STRUGIŃSKI																				
			Nr opr.: L00/0212/2000/04																				
Spr.																							
Nr opr.:																							
Opr.																							
Nr opr.:																							
Opr.																							
Nr opr.:																							
ADRES:																							
UWAGA: Koplowanie, rozpowszechnianie i udostępnianie niniejszego rysunku lub jego części bez zgody autorów są ZABRONIONE																							
ZAMIAWITEL: <div> <div>PLAN</div> <div>ZAGOSPODAROWANIA TERENU</div> </div>	FAZA P.B. NR RYS. 2																						

Przekrój przez jezdnię
od km 0+000,00 do km 0+745,00

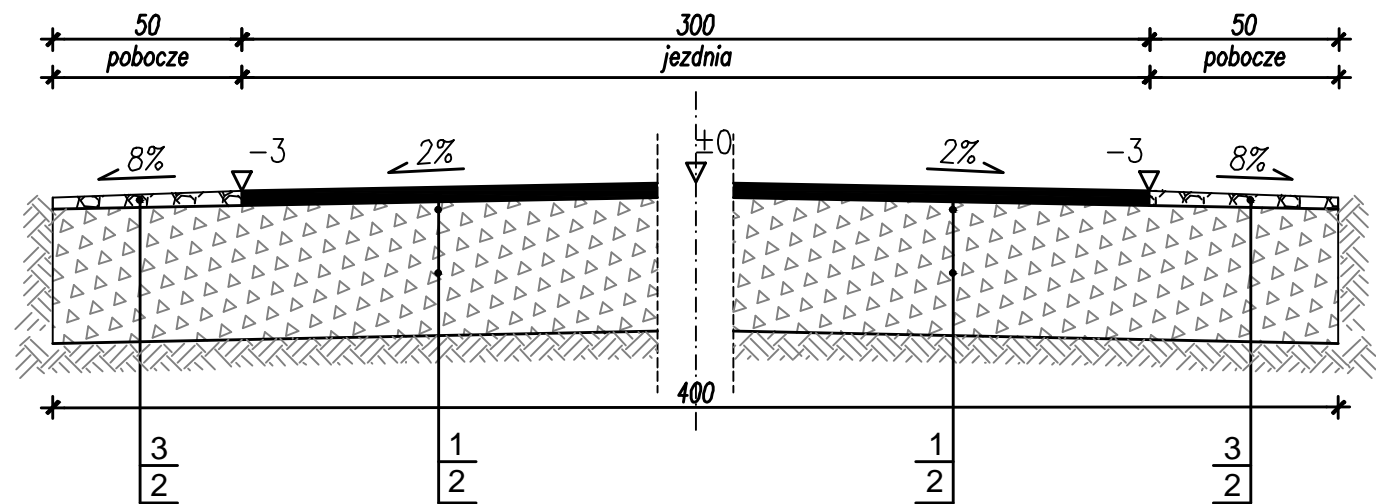

- LEGENDA:**
- 1 - warstwa ścieralna: beton asfaltowy 0/11mm, gr. 4 cm
 - 2 - podbudowa: kruszywo łamane 31,5mm , gr. 20cm
stabilizowane mechanicznie po zagęszczeniu
 - 3 - utwardzone pobocze z kłińca 0-31,5 mm

DROTECH ul. A. Chmielińskiej 48 99-400 Łowicz tel.:046-830 20 72			SKALA: 1:20	FORMAT:	DATA: styczeń 2015
			INWESTOR: Gmina Głowno 95-015 Głowno ; ul. Kilińskiego 2		
			OBIEKT: Przebudowa drogi gminnej nr 120076E we wsi Domaradzyn.		
			ADRES:		
			UWAGA: Kopowanie, rozpowszechnianie i udostępnianie niniejszego rysunku lub jego części bez zgody autorów są ZABRONIONE		
			ZAWARTOŚĆ:		FAZA
			PRZEKRÓJ KONSTRUKCYJNY		P.B.
					NR RYS.
					3