



– droga

DROTECH ul. A. Chmielińskiej 48 99-400 Łowicz tel.: 046-830 20 72			SKALA:	FORMAT:	DATA: styczeń 2015																				
<table border="1"> <tr> <td>Proj.</td> <td>Janusz STRUGIŃSKI</td> <td rowspan="2"></td> </tr> <tr> <td>Nr upr.:</td> <td>LOD/0212/ZOOD/04</td> </tr> <tr> <td>Spr.</td> <td></td> <td rowspan="2"></td> </tr> <tr> <td>Nr upr.:</td> <td></td> </tr> <tr> <td>Opr.</td> <td></td> <td rowspan="2"></td> </tr> <tr> <td>Nr upr.:</td> <td></td> </tr> <tr> <td>Opr.</td> <td></td> <td rowspan="2"></td> </tr> <tr> <td>Nr upr.:</td> <td></td> </tr> </table>			Proj.	Janusz STRUGIŃSKI		Nr upr.:	LOD/0212/ZOOD/04	Spr.			Nr upr.:		Opr.			Nr upr.:		Opr.			Nr upr.:		INWESTOR: Gmina Głowno 95-015 Głowno ; ul. Kilńskiego 2		
			Proj.	Janusz STRUGIŃSKI																					
Nr upr.:	LOD/0212/ZOOD/04																								
Spr.																									
Nr upr.:																									
Opr.																									
Nr upr.:																									
Opr.																									
Nr upr.:																									
OBIKT: Przebudowa drogi we wsi Ostrołęka.			ADRES:																						
UWAGA: Kopiowanie, rozpowszechnianie i udostępnianie niniejszego rysunku lub jego części bez zgody autorów są ZABRONIONE			ZAWARTOŚĆ: ORIENTACJA W TERENIE																						
			FAZA		P.B.																				
			NR RYS.		1																				

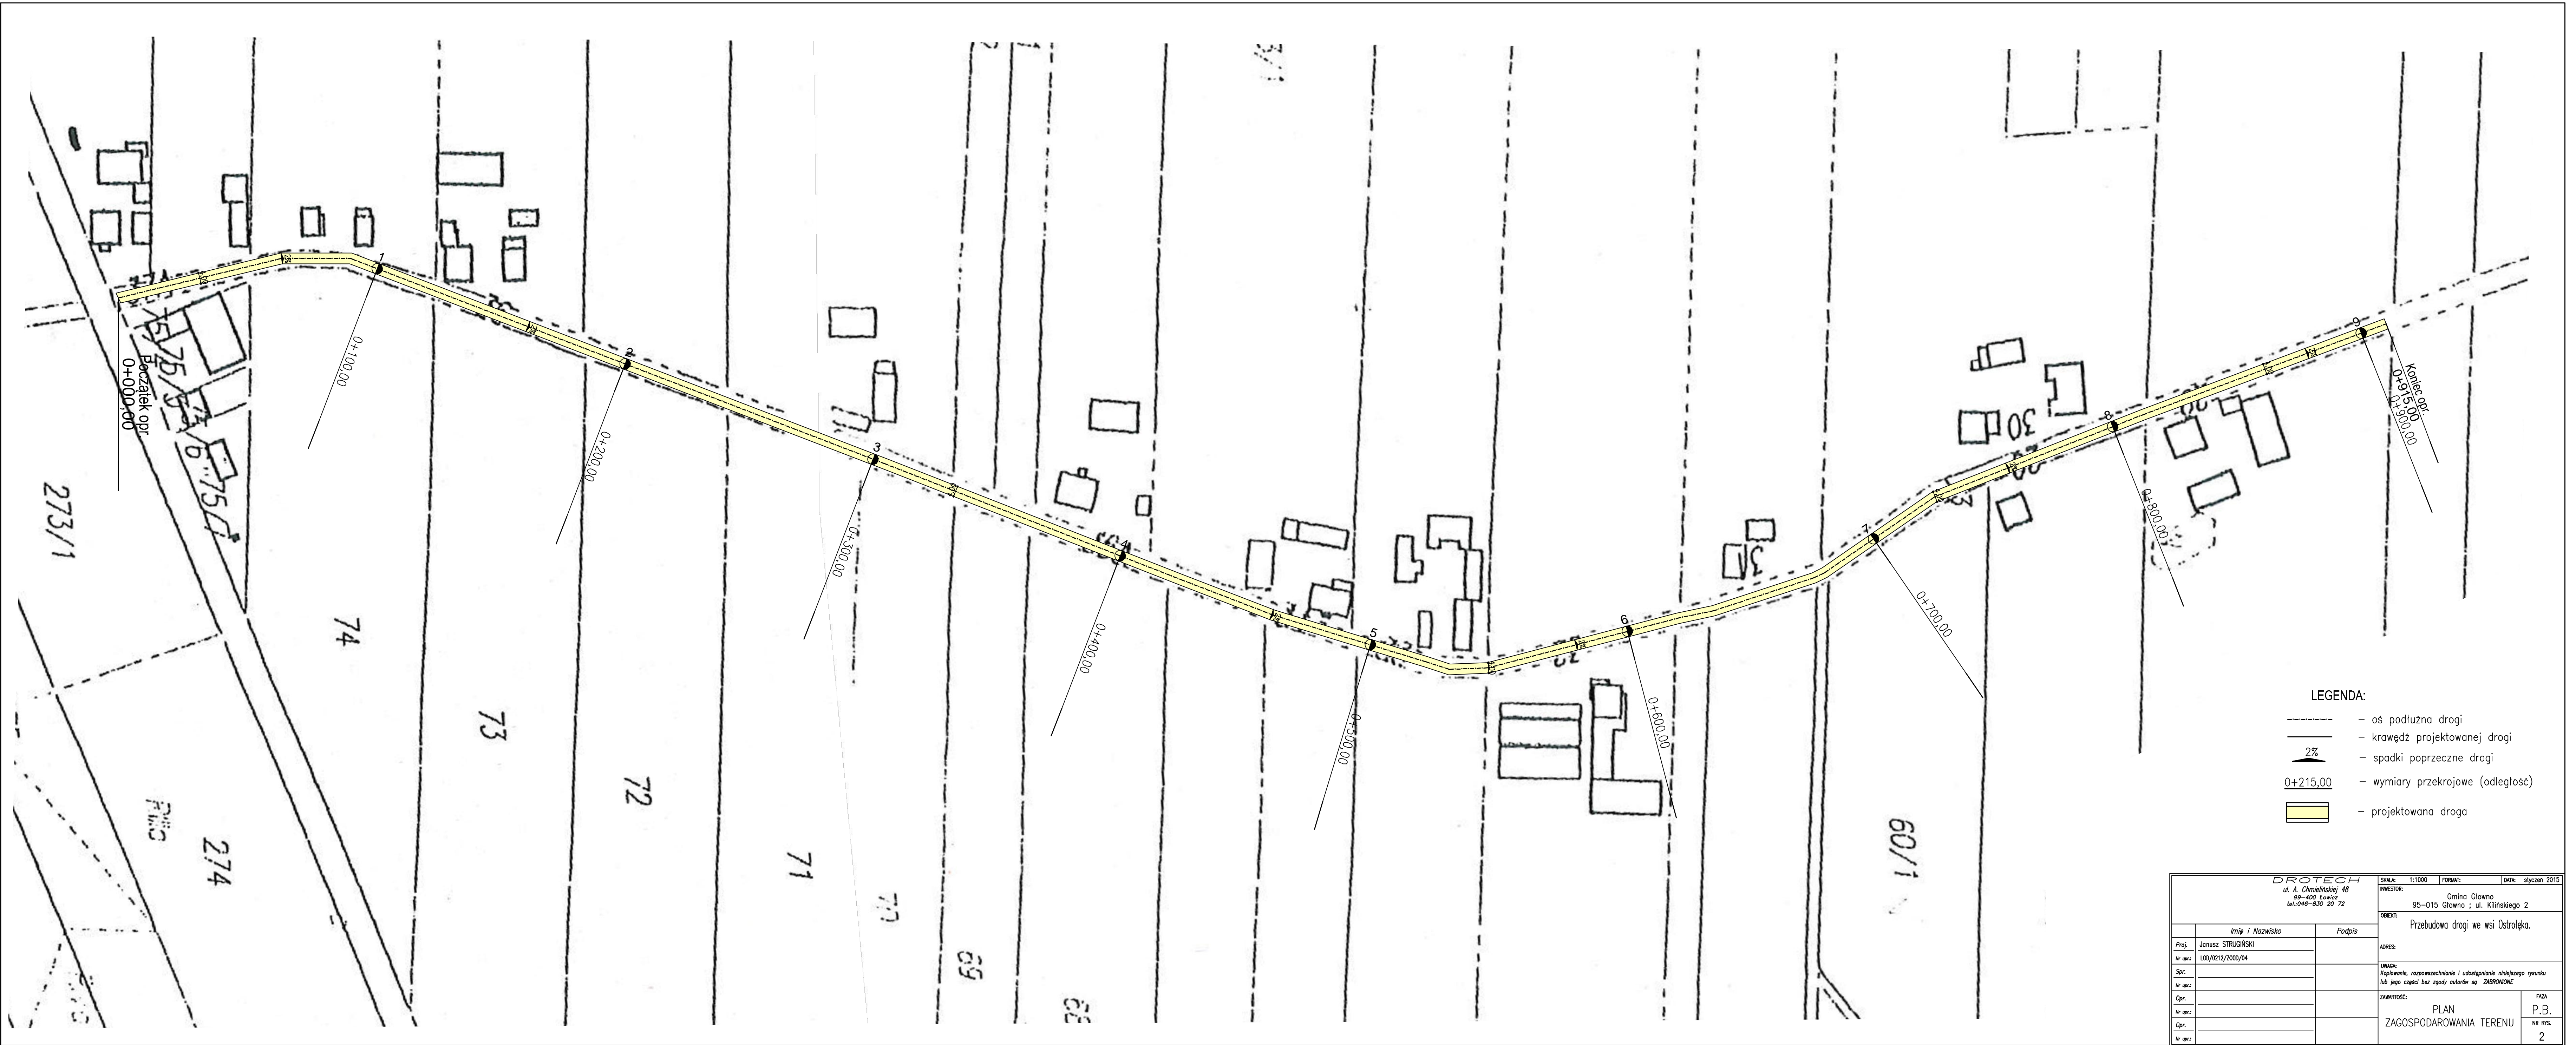

DROTECH ul. A. Chmielńskiej 4B 99-400 Łowicz tel.: 046-830 20 72		SKALA: 1:1000	FORMAT:	DATA: styczeń 2015
INWESTOR: Gmina Głowno 95-015 Głowno ; ul. Kilińskiego 2		OBJEKT: Przebudowa drogi we wsi Ostrolęka.		
ADRES:		UWAGA: Kopowanie, rozpawanie i udołowanie niniejszego rysunku lub jego części bez zgody autorów są ZABRONIONE.		
ZAWARTOŚĆ:		PLAN ZAGOSPODAROWANIA TERENU		RYC. P.B. NR RYS. 2
Imię i Nazwisko		Podpis		
Proj. Janusz STRUGŃSKI				
Nr spec. L00/0212/2008/04				
Spr.				
Nr spec.				
Opr.				
Nr spec.				
Opr.				
Nr spec.				


Przekrój przez jezdnię
od km 0+000,00 do km 0+915,00

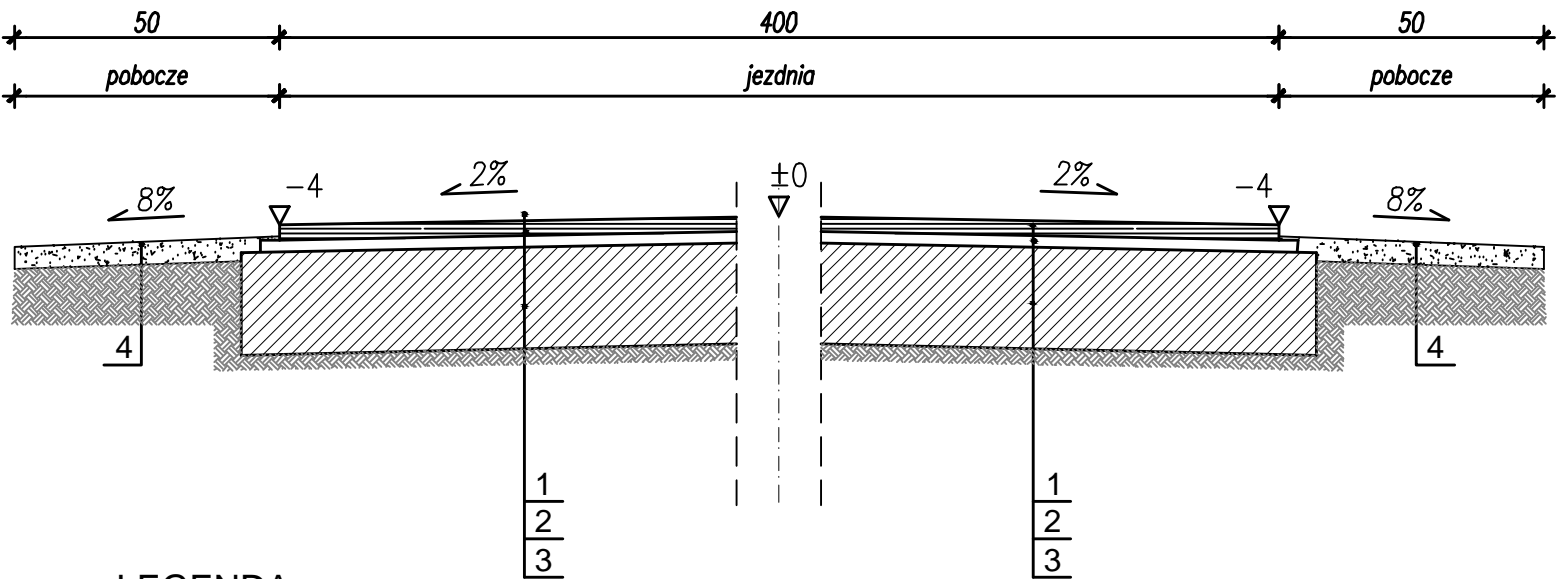

LEGENDA:

- 1 - warstwa ścieralna: beton asfaltowy 0/11mm, gr. 4 cm
- 2 - warstwa wyrównawcza betonu asfaltowego w ilości 75kg/m2
- 3 - istniejące warstwy konstrukcyjne nawierzchni asfaltowej
- 4 - utwardzone pobocze z kłińca 0-31,5mm gr. 10cm

Szczegół "A"
skala 1:10

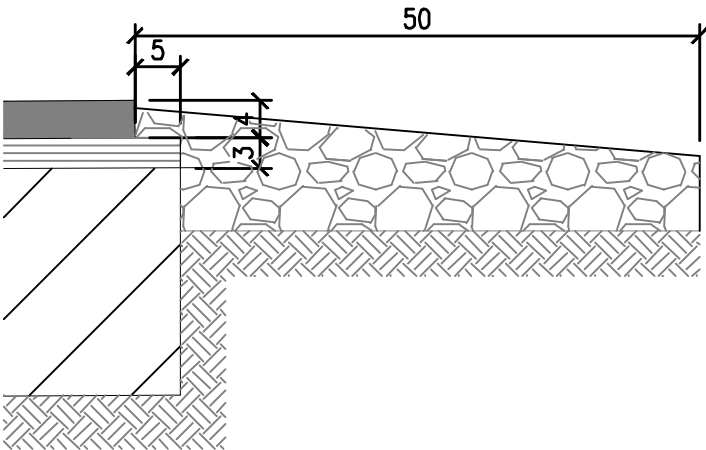

DROTECH ul. A. Chmielińskiej 48 99-400 Łowicz tel.:046-830 20 72			SKALA: 1:20	FORMAT:	DATA: styczeń 2015
INWESTOR:			Gmina Głowno 95-015 Głowno ; ul. Kilńskiego 2		
OBIEKT:			Przebudowa drogi we wsi Ostrolęka.		
ADRES:					
UWAGA: Kopowanie, rozpowszechnianie i udostępnianie niniejszego rysunku lub jego części bez zgody autorów są ZABRONIONE					
ZAWARTOŚĆ:			FAZA		
PRZEKRÓJ KONSTRUKCYJNY			P.B.		
NR RYS.			3		