



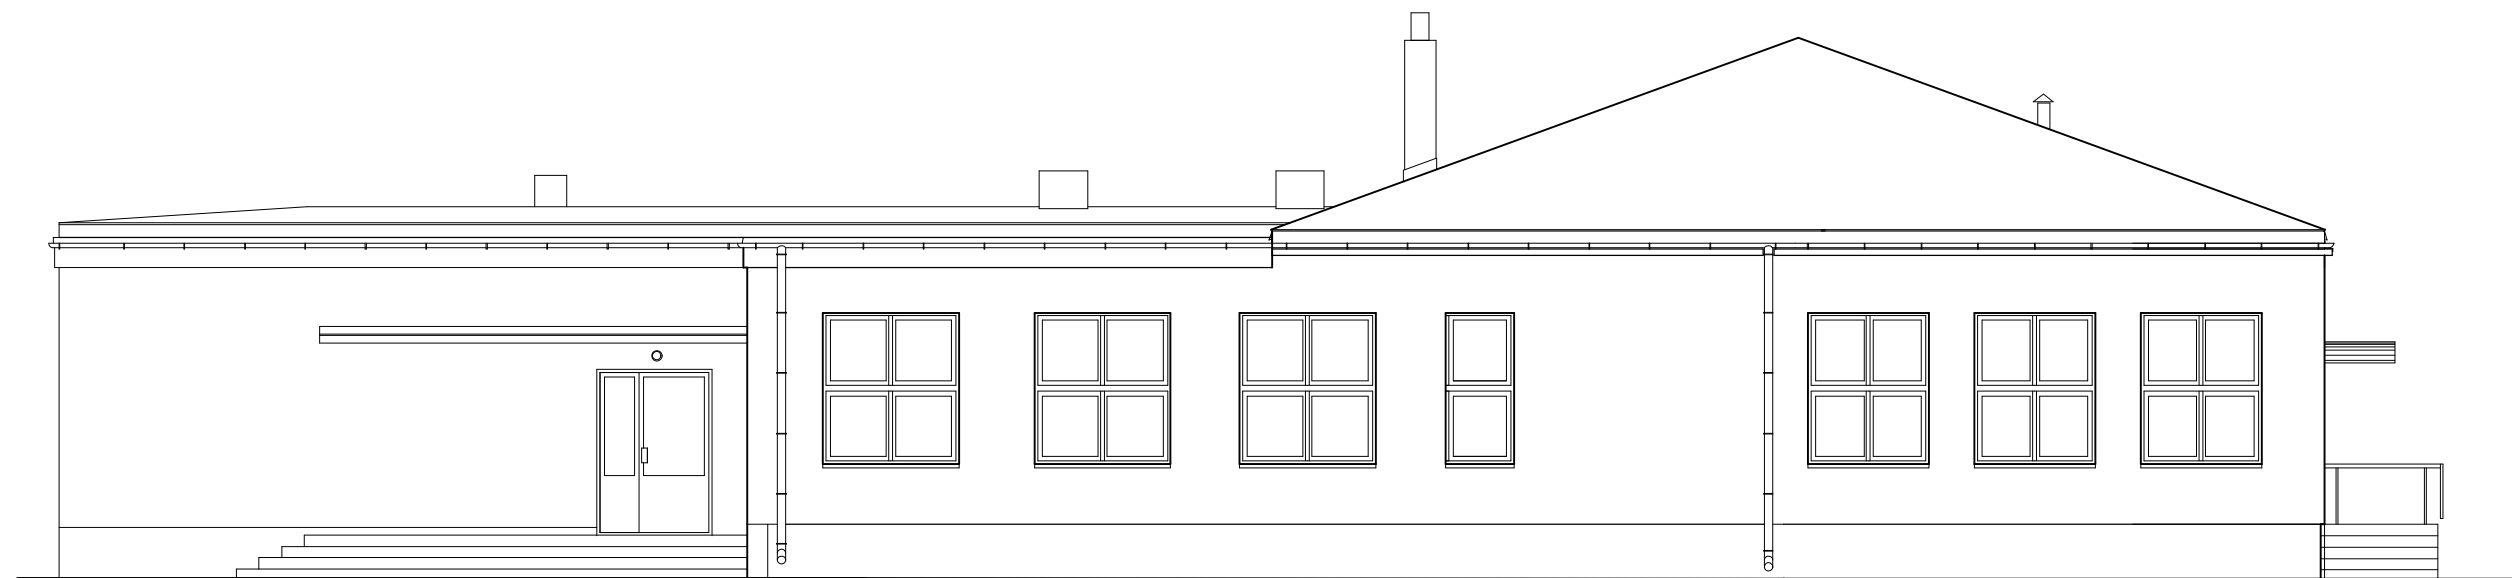

ELEWACJA WSCHODNIA 1:100

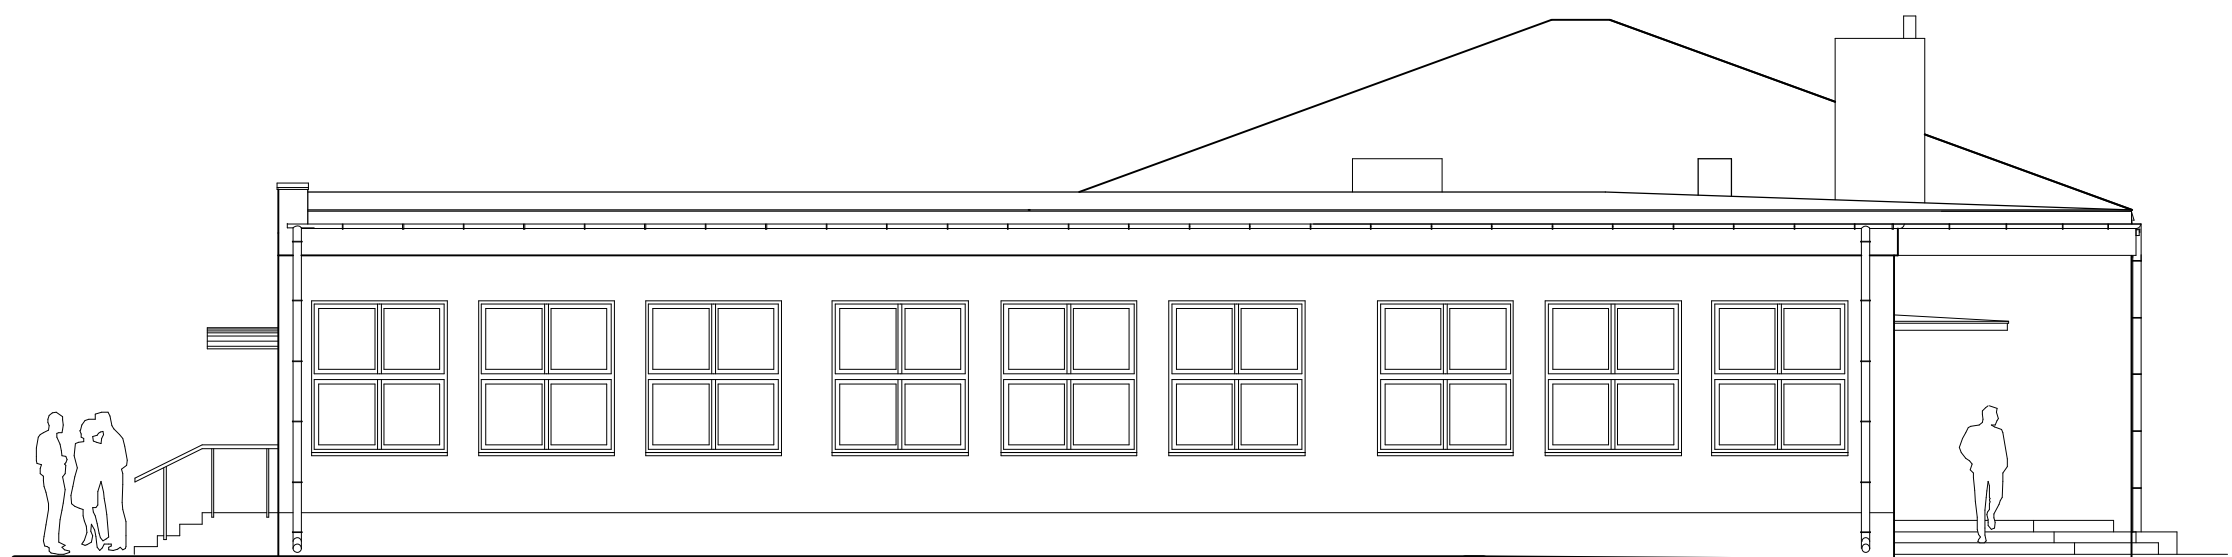

ELEWACJA POŁUDNIOWA 1:100

tytuł:	ELEWACJE	projektant:	skala:
obiekt i adres:	Projekt rozbudowy Gminnego Ośrodka Upowszechniania Kultury Bronisławów, gm. Głowno dz. nr ew.57/1		1:100
inwestor:	Gmina Głowno, Głowno ,ul. Kilińskiego 2		data:
			02.2009
			nr rys.:
			10