




Podci¹ g stalowy
Skala 1:25

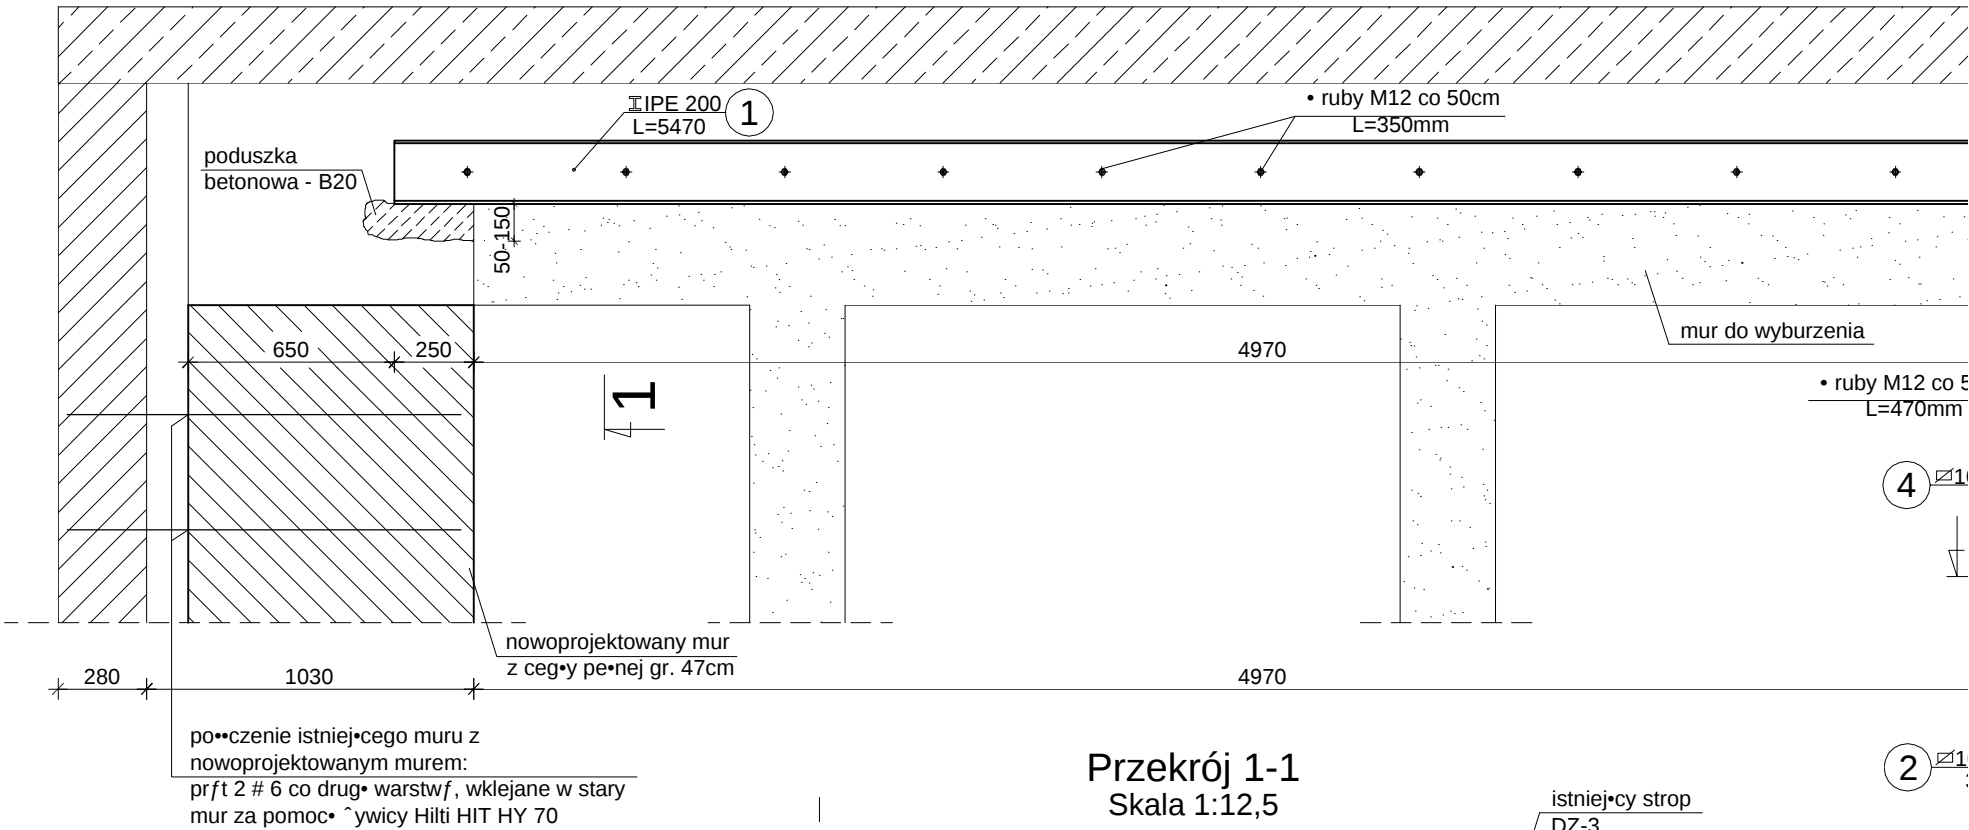

Przekrój 2-2
Skala 1:12,5

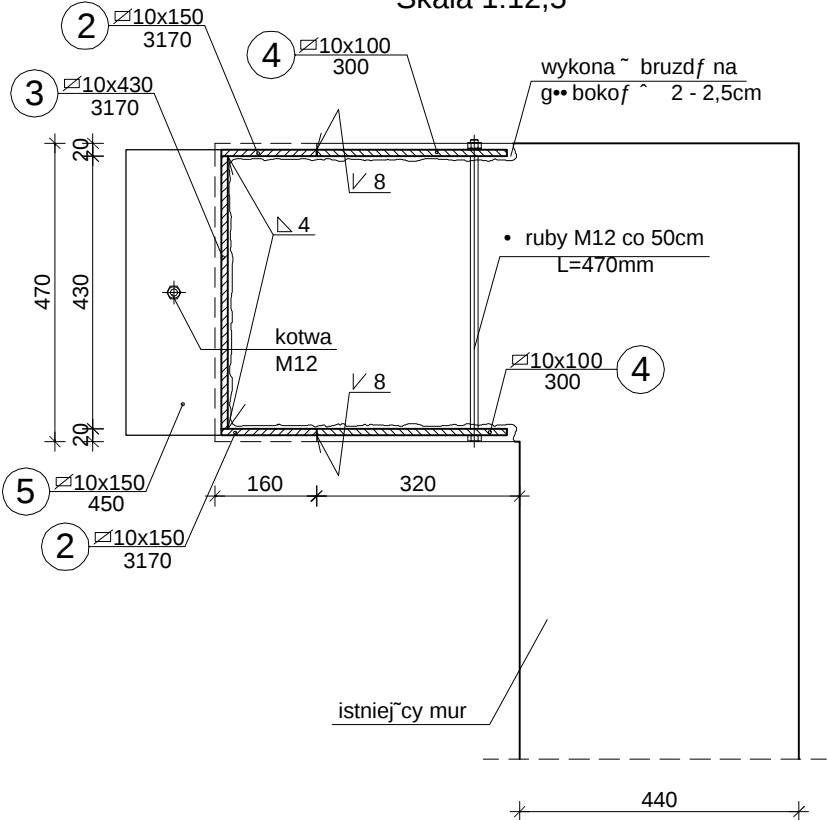

Przekrój 1-1
Skala 1:12,5

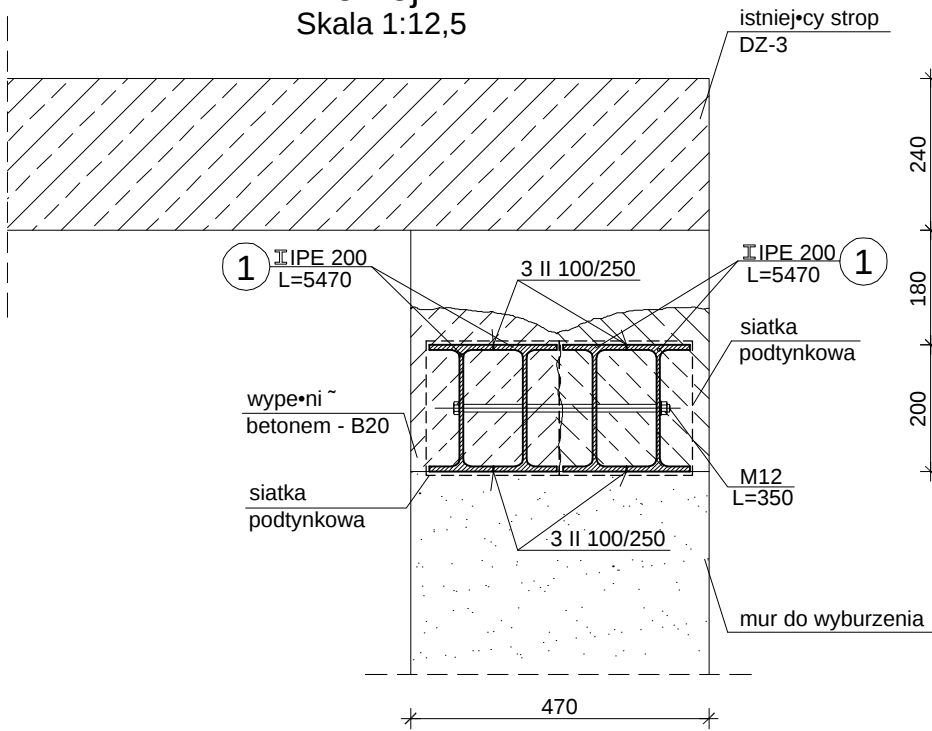

UWAGA:
1. Przed prz
2. Wykon

Gminny Ośrodek Upowszechniania Kultury		WYKAZ STALI PROFILOWEJ NR 01 do rysunku nr 1						
Podci ¹ g stalowy								
Nr	Ilość	Profil	Długość	Ciężar jednostk.	Ciężar 1 szt.	Ciężar całkowity	Stal	Uwagi
		mm	mm	kg/m	kg	kg		
1	4	IPE 200	5 470	22,40	122,53	490,11	St3SY	
2	2	bl. 10x150	3 170	11,78	37,34	74,69	St3SY	
3	1	bl. 10x430	3 170	33,76	107,02	107,02	St3SY	
4	14	bl. 10x100	300	7,85	2,36	32,97	St3SY	
5	1	bl. 10x150	450	11,78	5,30	5,30	St3SY	
		RAZEM 1 szt				671,8	kg	
		dodatek na spoiny 1,5%				10,1	kg	
		OGÓŁEM 1 szt.				681,9	kg	

Inwestor:
URZĄD GMINY W
GŁOWNO, UL. KILI
Projektant:
Wpópraca:
Marek Latek
Sprawdził: