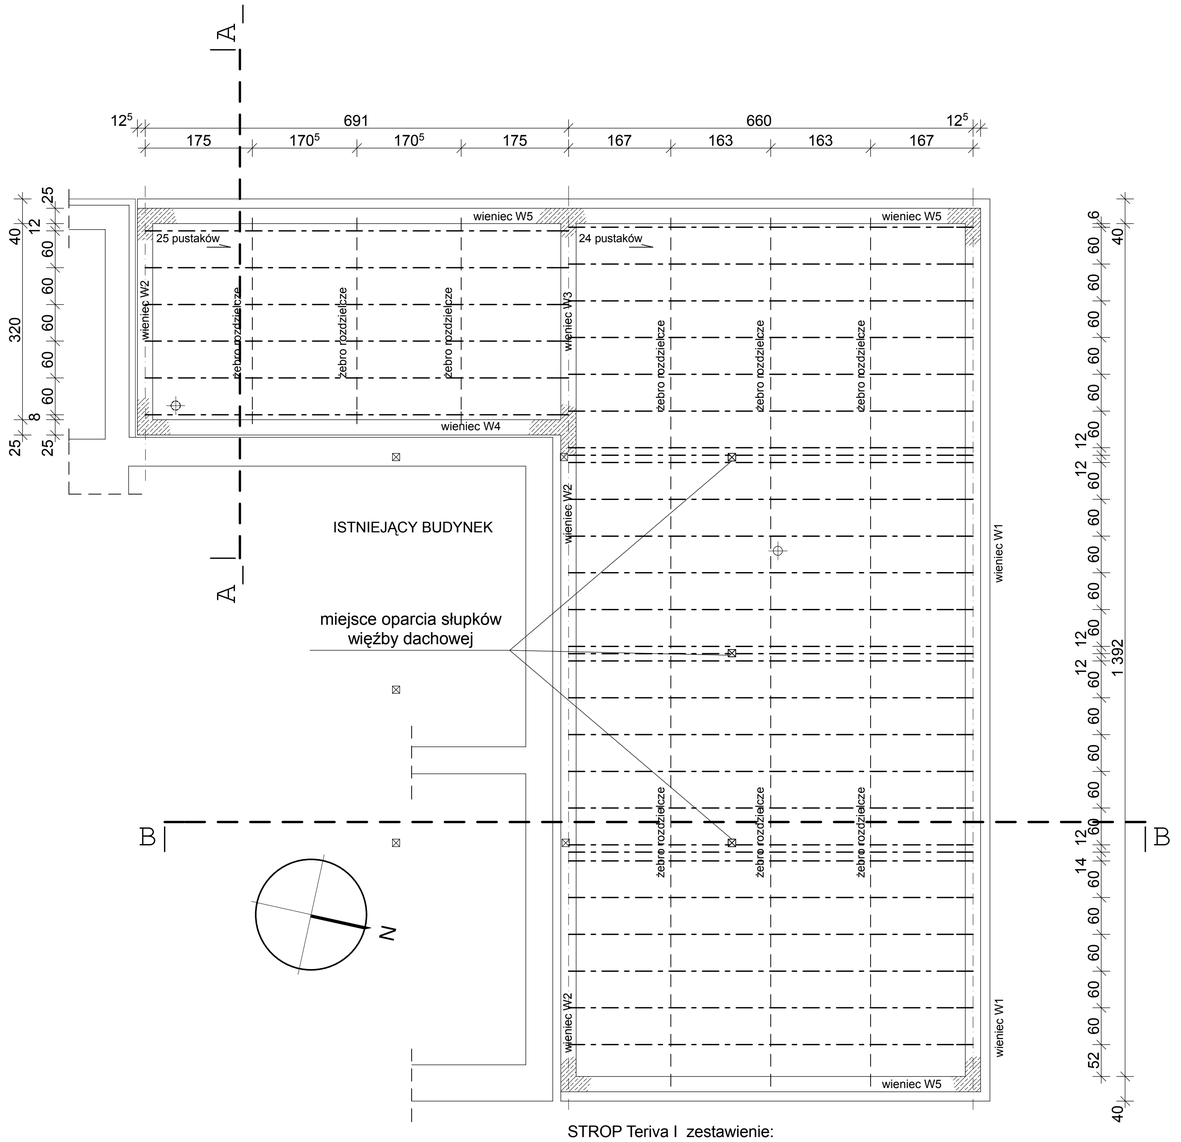

STROP Teriva I zestawienie:

675 szt. pustaków
28 belki 6,6m
6 belek 6,8m

tytuł: **RZUT STROPU**	projektant:	skala: 1:100
obiekt i adres: budynek Gminnego Ośrodka Upowszechniania Kultury Bronisławów, gm. Głowno dz. nr ew.57/1		data: 02.2009
inwestor: Gmina Głowno, Głowno ,ul. Kilińskiego 2		nr rys.: 4