


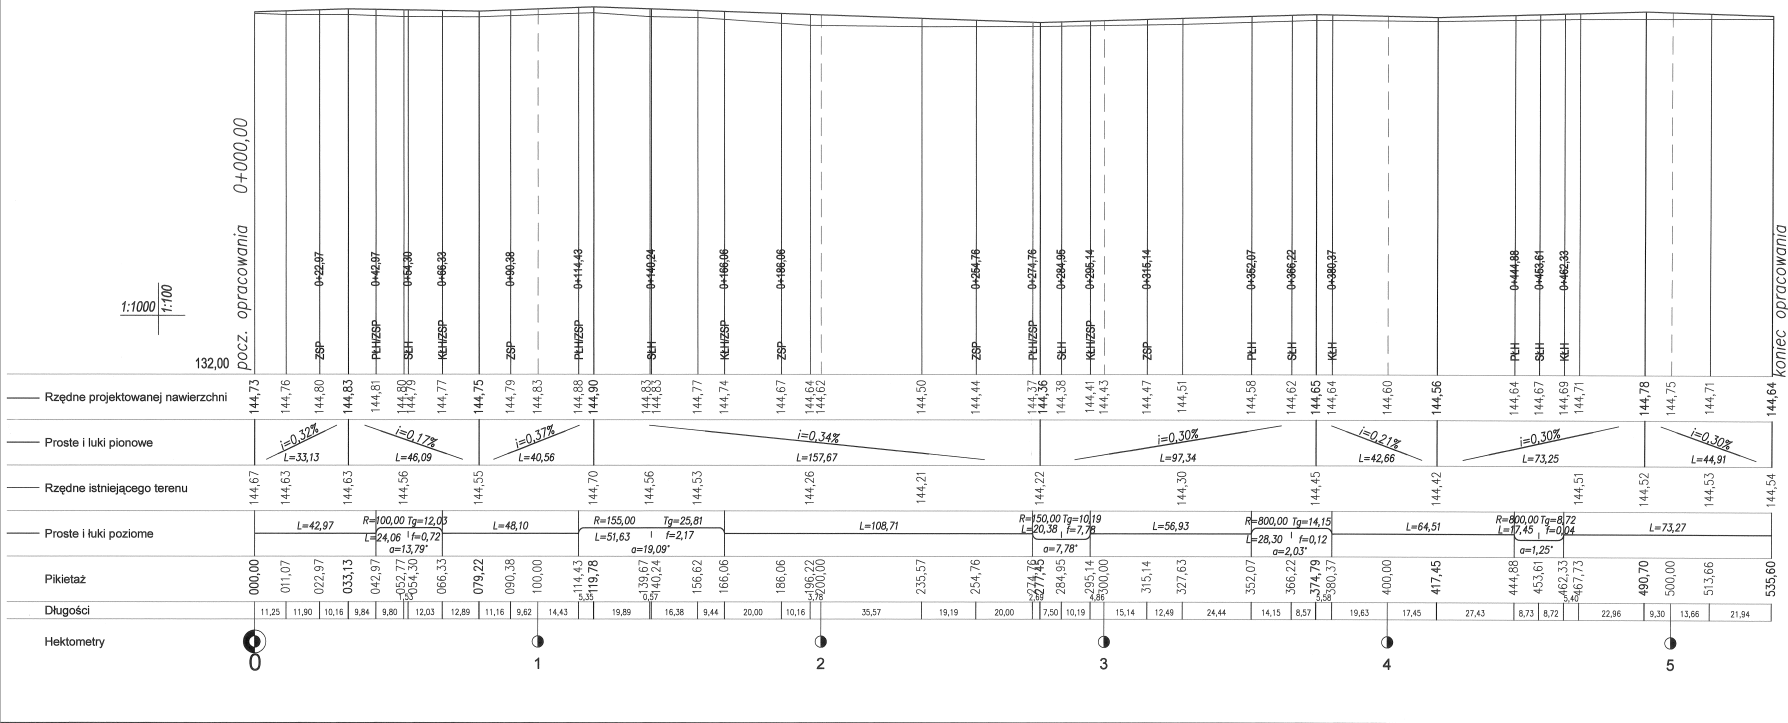

— - projektowana nawierzchnia

**PŁH** - początek łuku poziomego

**SŁH** - środek łuku poziomego

**KŁH** - koniec łuku poziomego

**ZSP** - zmiana spadku poprzecznego

[illegible]