


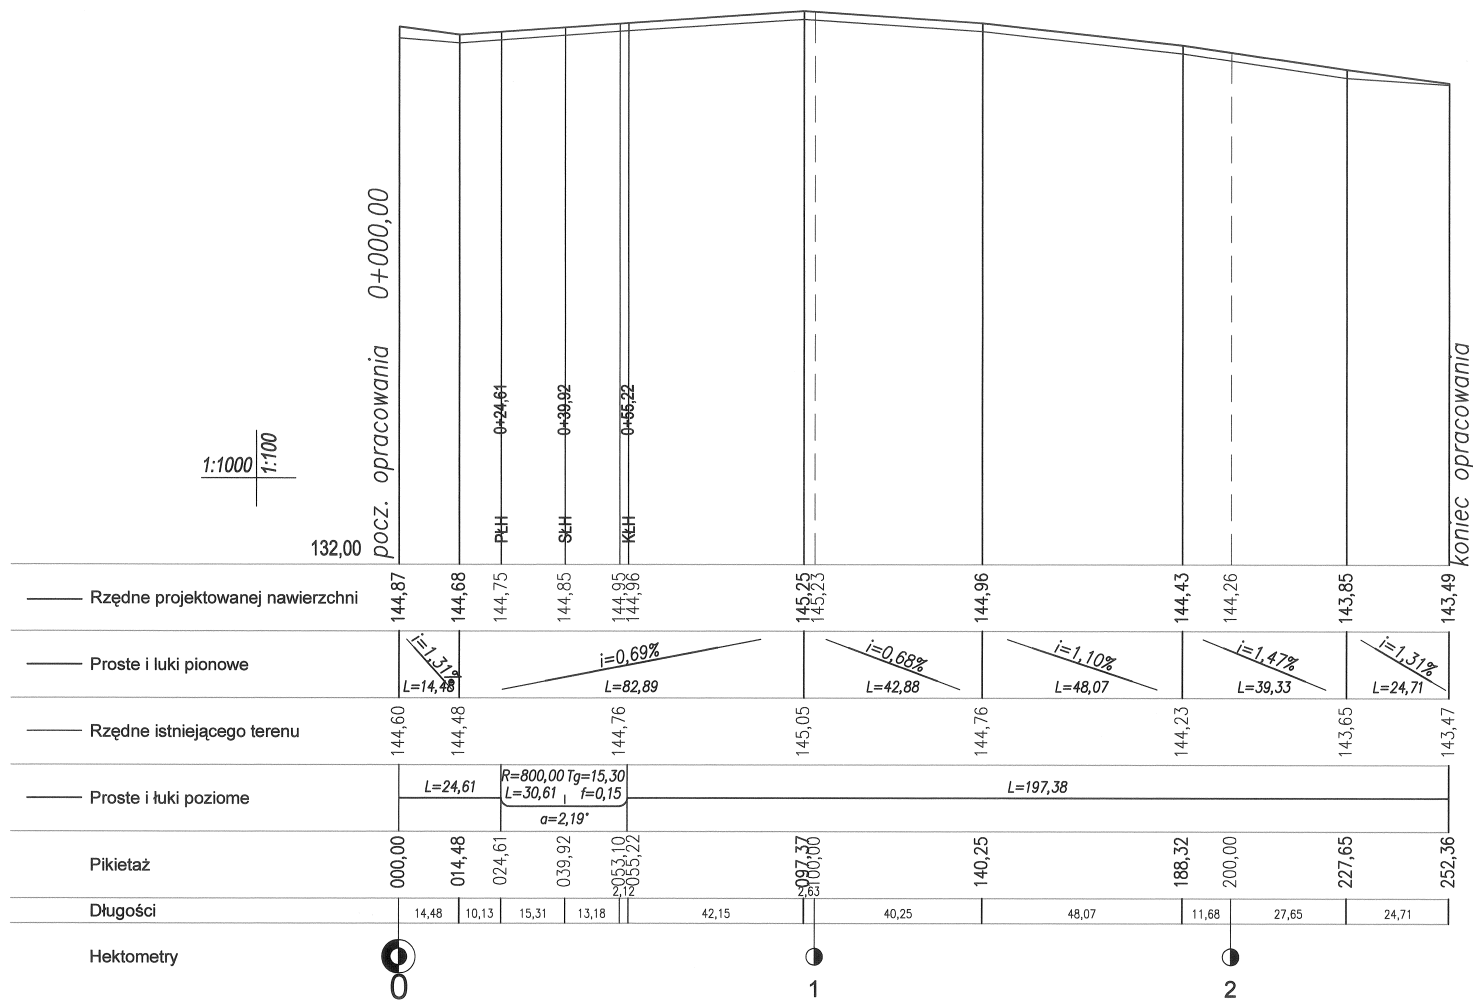

OZNACZENIA:

— - projektowana nawierzchnia

PŁH - początek łuku poziomego

SŁH - środek łuku poziomego

KŁH - koniec łuku poziomego

DROTECH ul. A. Chmielńskiej 4B 99-400 Łowicz tel.: 046-830 20 72			SKALA: 1:100, 1:1000 FORMAT: DATA: maj 2011
INWESTOR: Gmina Głowno 95-015 Głowno ; ul. Kilińskiego 2			OBIEKT: Przebudowa drogi dojazdowej do gruntów rolnych we wsi Karień.
ADRES:			UWAGA: Kopowanie, rozprowadzanie i udostępnianie niniejszego rysunku lub jego części bez zgody autorów są ZABRONIONE
ZAWARTOŚĆ:			PRZEMIANOWY
FAZA			P.B.
NR RYS.			3b