


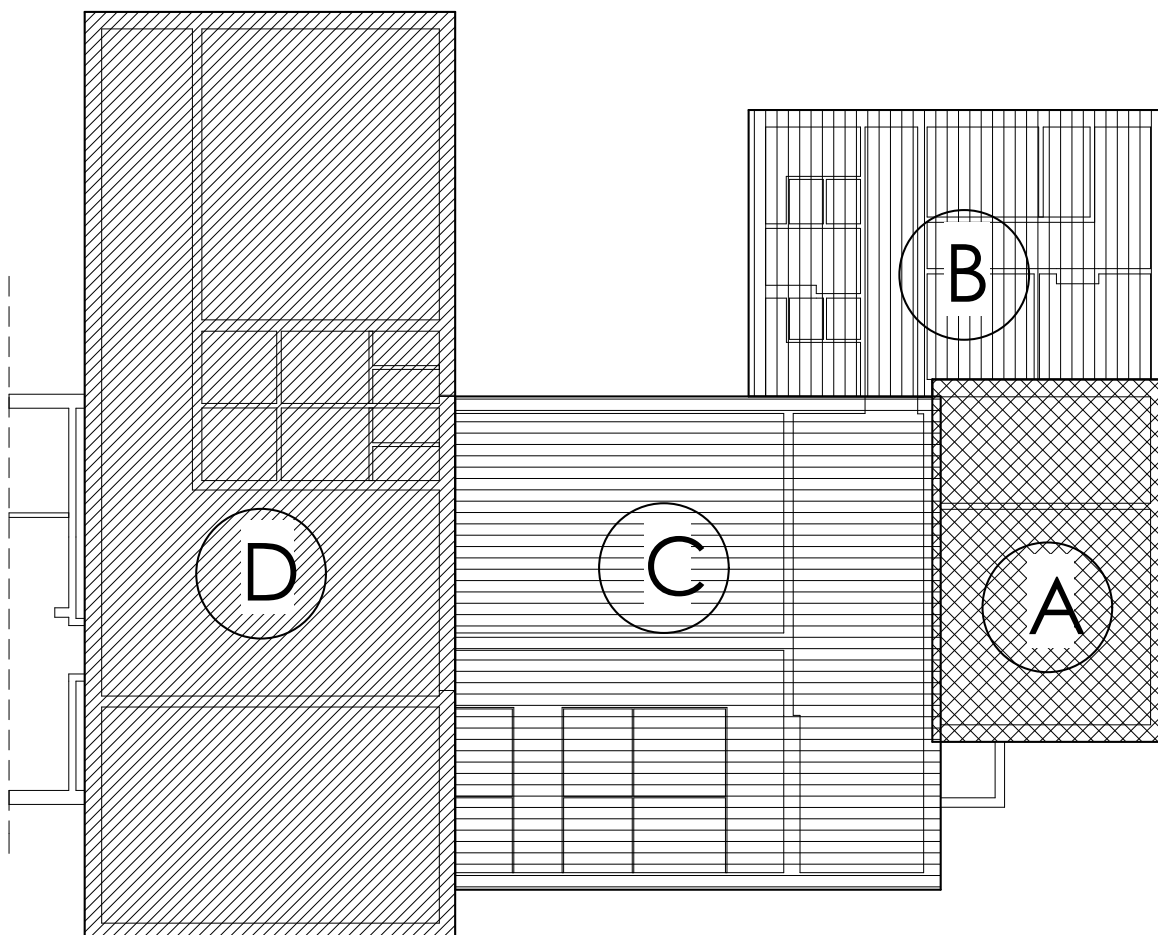

UMOWNY PODZIAŁ BUDYNKU SZKOŁY (do opisu) 1:200

tytuł: UMOWNY PODZIAŁ BUDYNKU SZKOŁY - projekt docieplenia budynku i wymiany dachu.	projektant:	skala: 1:200
obiekt i adres: SZKOŁA PODSTAWOWA Lubianków, gm. Głowno; dz. nr 35		data: 05.2010
inwestor: Urząd Gminy w Głownie, ul. Kilińskiego 2		nr rys.: 2a