


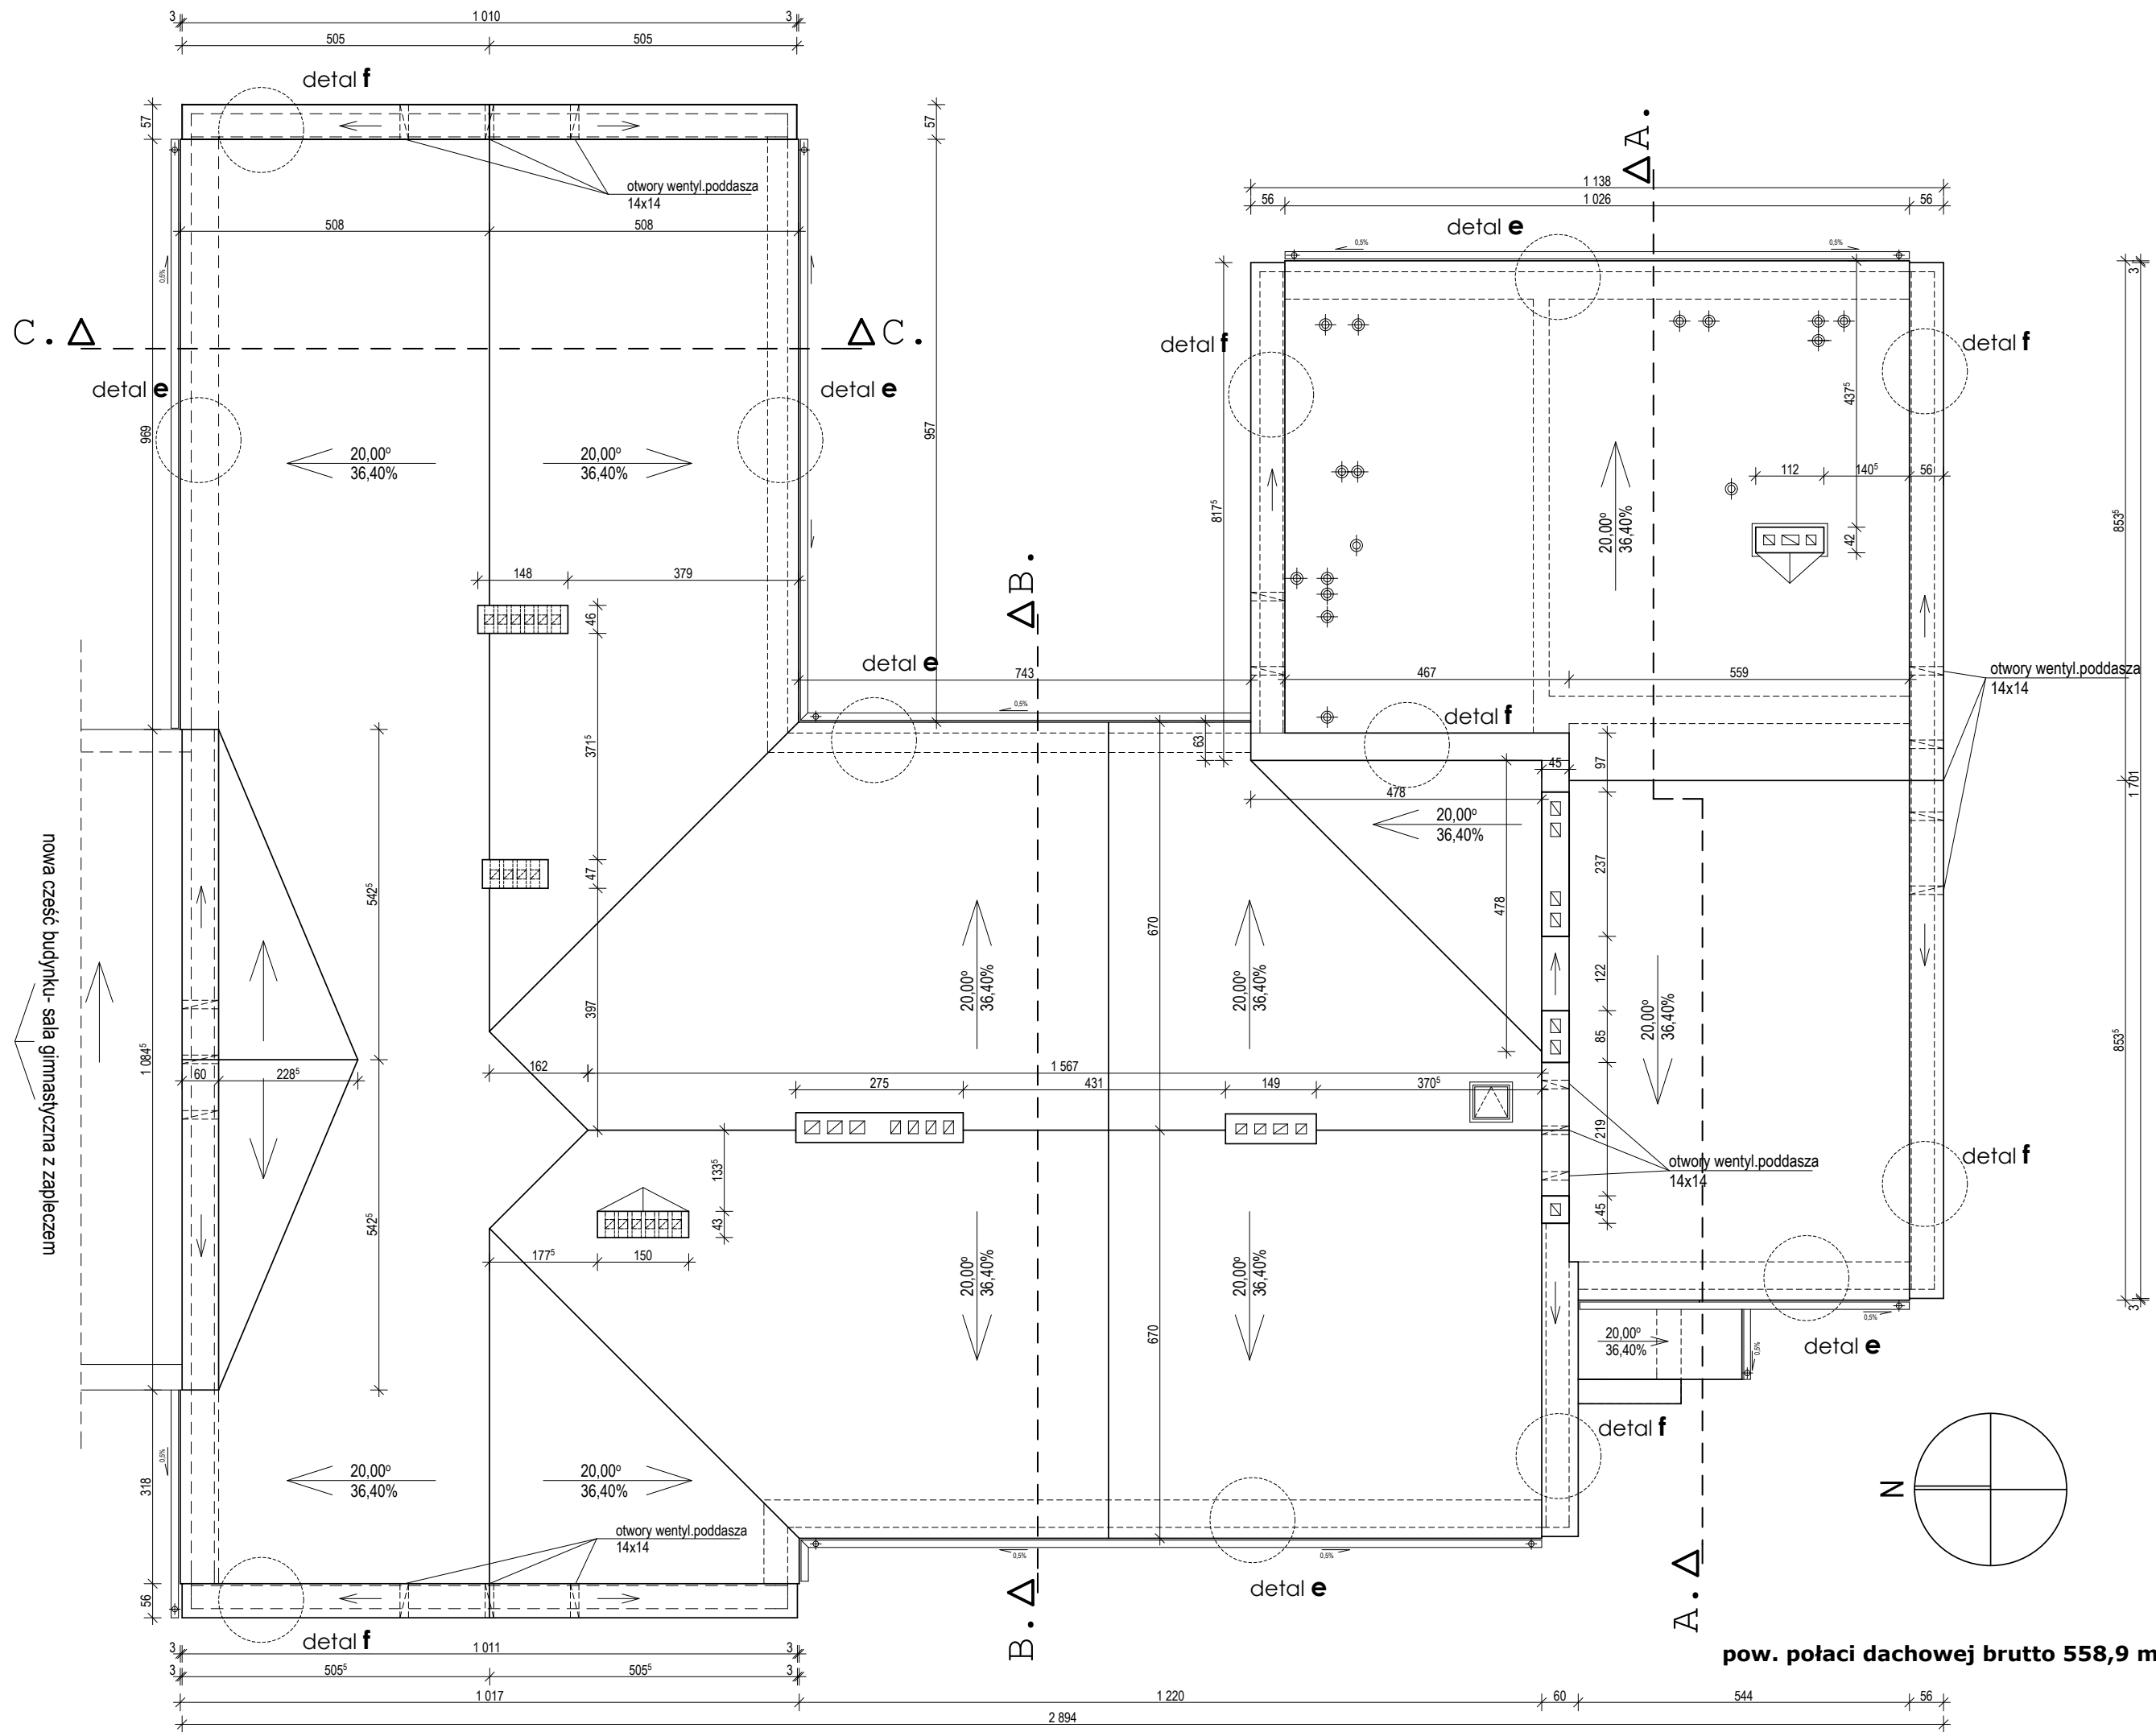

Nazwa: RZUT WIEŻBY- projekt docieplenia budynku i wymiany dachu.	Skala: 1:100
	Projektant: 05.2010
Projektant: SZKOŁA PODSTAWOWA Lubartów, gm. Górnice, ul. nr 35, 25-070 Lubartów	Wykonanie: 5
Inwestor: Urząd Gminy w Górnicy, ul. Kilińskiego 2	