


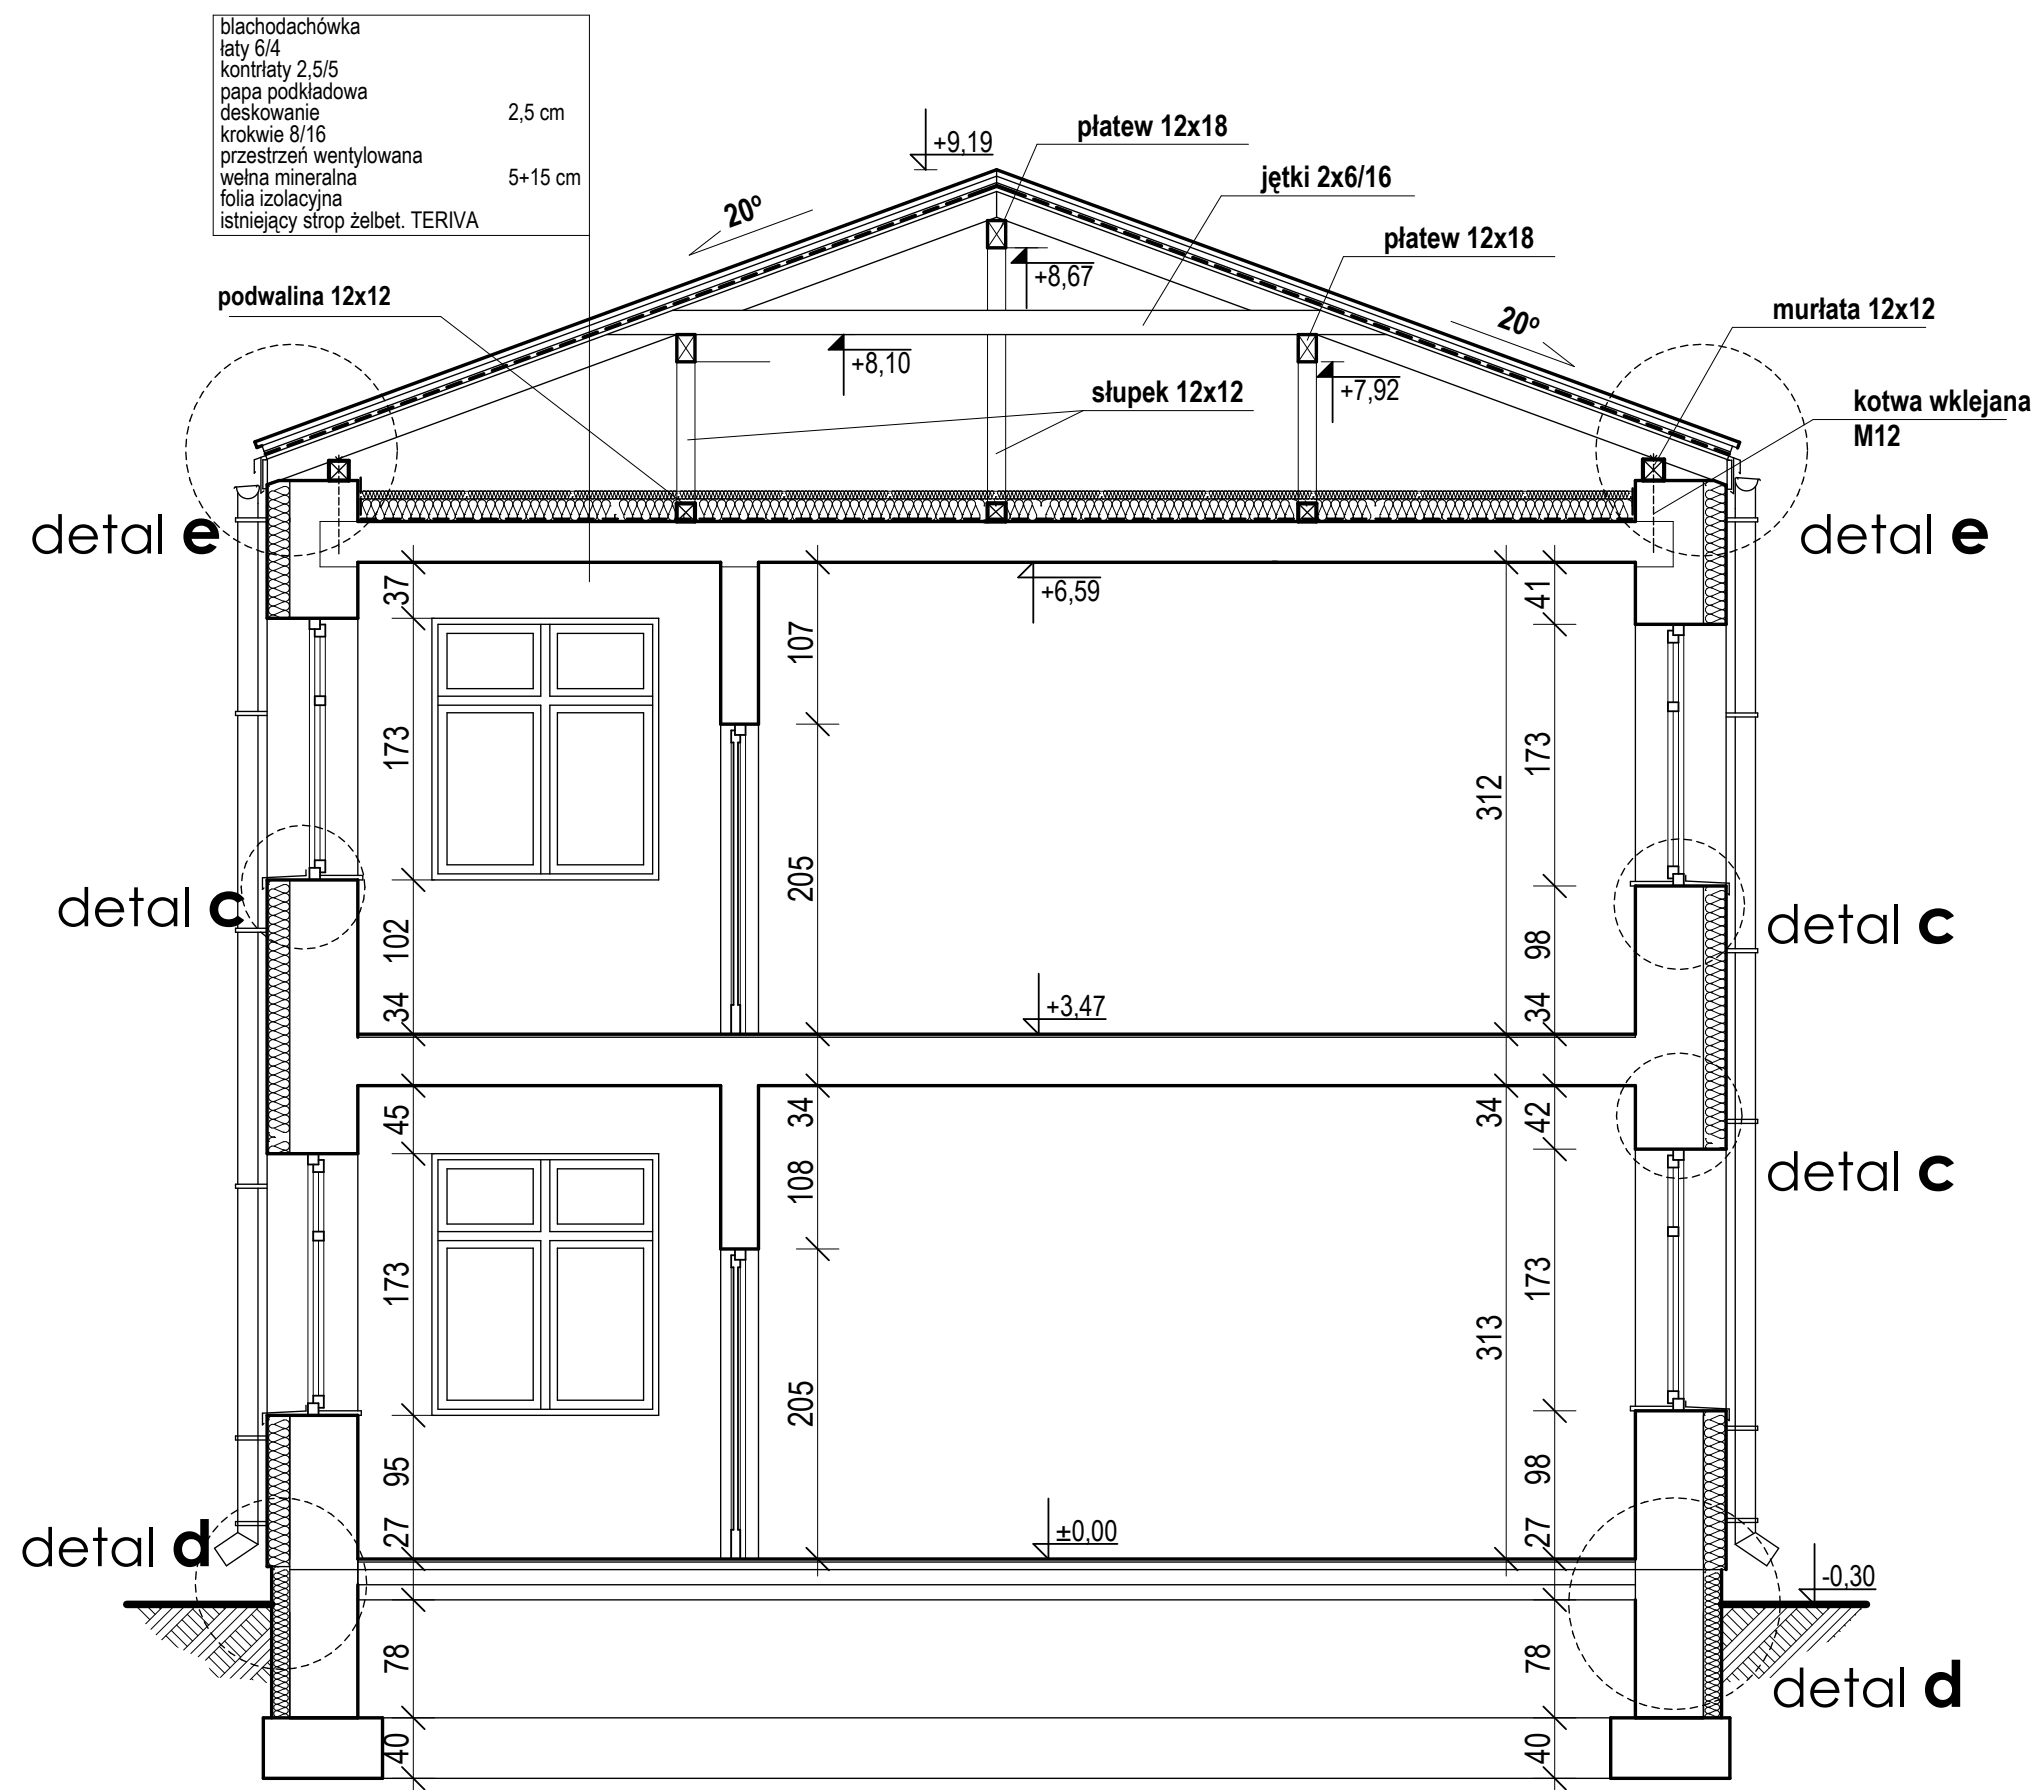

PRZEKRÓJ C-C

tytuł: PRZEKRÓJ C-C- projekt docieplenia budynku i wymiany dachu.		projektant:	skala: 1:50
obiekt i adres: SZKOŁA PODSTAWOWA Lubianków, gm. Głowno; dz. nr 35, obręb Lubianków			data: 05.2010
inwestor: Urząd Gminy w Głownie, ul. Kilińskiego 2			nr rys.: 8