Przekrój konstrukcyjny przez drogę
na łuku km 0+255,84 - 0+265,00

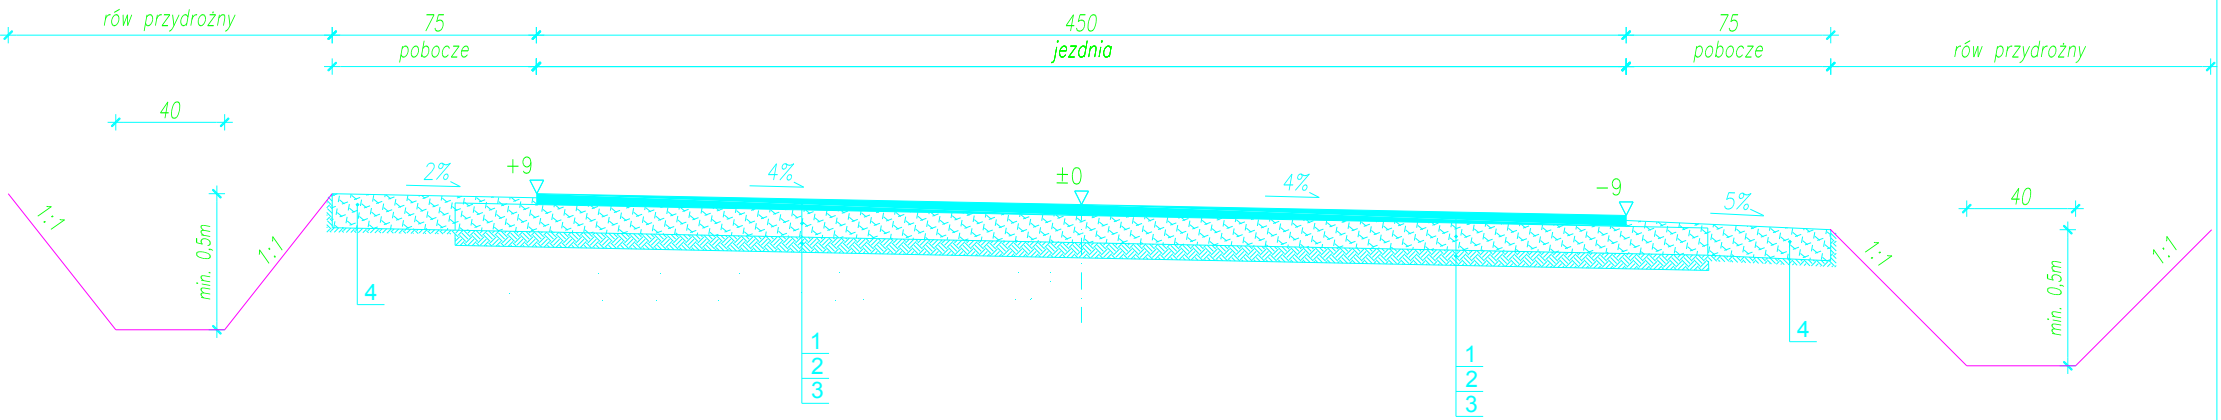

LEGENDA:

1 – warstwa ścieralna: beton asfaltowy 0/12,8 gr.4 cm wg. PN/EN 13108-1:2008

2 – wzmocnienie podłoża tłuczniem kamiennym o uziarnieniu 0/31,5 średnio gr.10cm po zagęszczeniu o szerokości 4,60m

3 – istniejące podłoże – profilowanie szerokości 5,00m

4 – pobocze

DROTECH
ul. A. Chmielińskiej 48
99-400 Łowicz
tel.:046-830 20 72

	Imię i Nazwisko	Podpis
Proj.	Janusz STRUGIŃSKI	
Nr upr.:	LOD/0212/ZOOD/04	
Spr.		
Nr upr.:		
Opr.		
Nr upr.:		
Opr.		
Nr upr.:		

SKALA: 1:20 | FORMAT: | DATA: wrzesień 2010

INWESTOR:
Urząd Gminy w Głownie
95-015 Głowno, ul. Kilińskiego 2

OBIEKT:
Budowa drogi do wsi Piaski Rudnickie.
powiat zgierski, województwo łódzkie

ADRES:
Piaski Rudnickie

UWAGA:
Kopiowanie, rozpowszechnianie i udostępnianie niniejszego rysunku lub jego części bez zgody autorów są ZABRONIONE

ZAWARTOŚĆ:
PRZEKRÓJ KONSTRUKCYJNY

FAZA
P.B.

NR RYS.
3c