


Przekrój konstrukcyjny przez drogę km 0+335,09 - 0+839,83

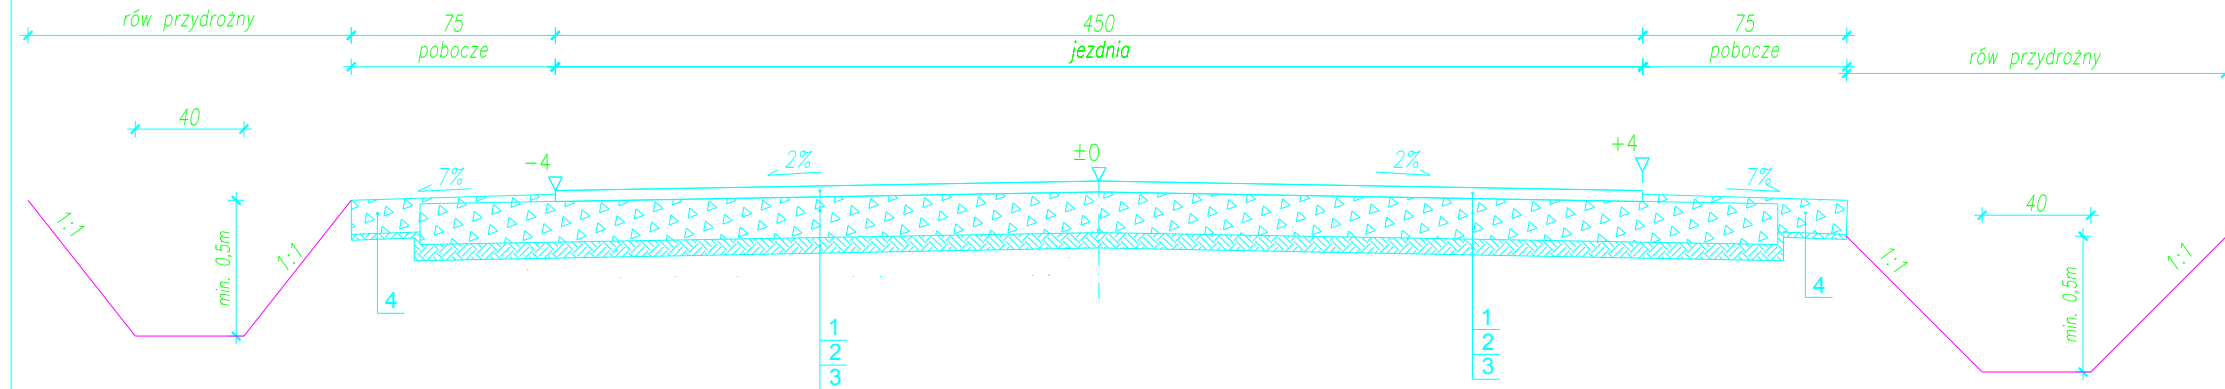

LEGENDA:

- 1 – warstwa ścierna: beton asfaltowy 0/12,8
gr.4 cm wg. PN/EN 13108-1:2008
- 2 – wzmocnienie podłoża tłucznem kamiennym o uziarnieniu 0/31,5
średnio gr.15cm po zagęszczeniu o szerokości 5,00m
- 3 – istniejące podłoże – profilowanie szerokości 4,60m
- 4 – pobocze

DROTECH ul. A. Chmielińskiej 48 99-400 Łowicz tel. 046-830 20 72		SKALA: 1:20	FORMAT:	DATA: wrzesień 2010
		INWESTOR: Urząd Gminy w Głownie 95-015 Głowno, ul. Kilińskiego 2		
Imię i Nazwisko Proj.: Janusz STRUGIŃSKI Nr upr.: L00/0212/Z000/04		OBIEKT: Budowa drogi do wsi Piaski Rudnickie. powiat zgierski, województwo łódzkie		
Podpis Spr.: Nr upr.:		ADRES: Piaski Rudnickie		
Opr.: Nr upr.:		UWAGA: Kopiowanie, rozpowszechnianie i udostępnianie niniejszego rysunku lub jego części bez zgody autorów są ZABRONIONE		
Opr.: Nr upr.:		ZAWARTOŚĆ: PRZEKRÓJ KONSTRUKCYJNY		FAZA P.B.
				NR RYS. 3e