


Przekrój konstrukcyjny przez drogę km 0+000,00 - 0+200,30

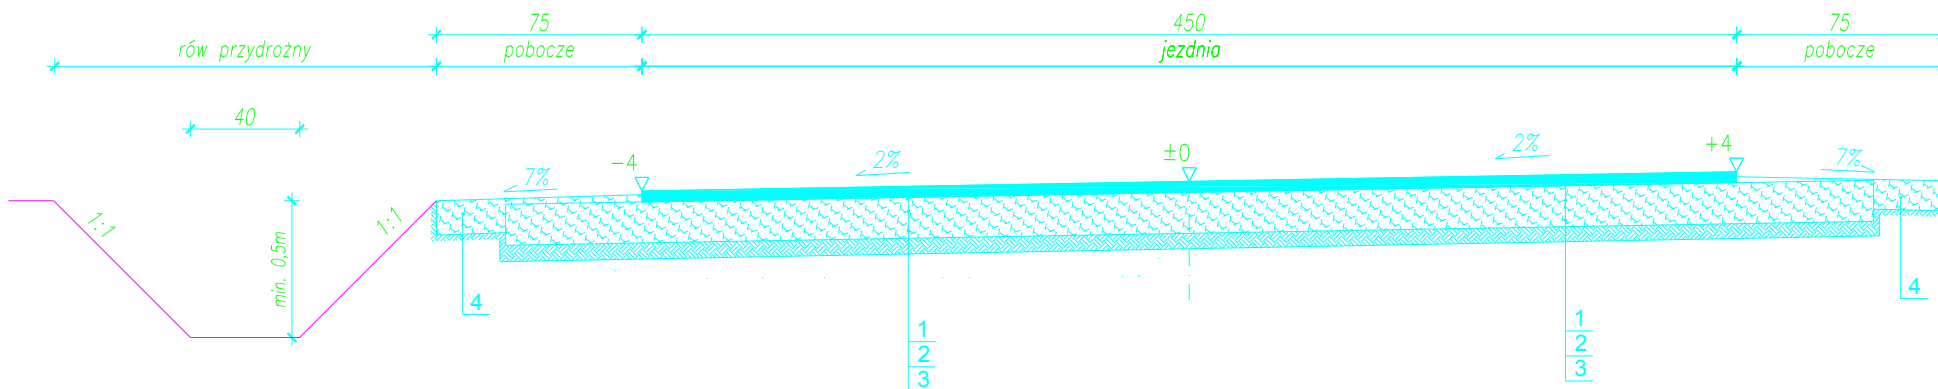

LEGENDA:

- 1 – warstwa ścieralna: beton asfaltowy 0/12,8
gr.4 cm wg. PN/EN 13108-1:2008
- 2 – wzmocnienie podłoża tłucznem kamiennym o uziarnieniu 0/31,5
średnio gr.15cm po zagęszczeniu o szerokości 5,00m
- 3 – istniejące podłoże – profilowanie szerokości 5,00m
- 4 – pobocze

DROTECH ul. A. Chmielińskiej 48 99-400 Łowicz tel.: 046-830 20 72			SKALA: 1:20	FORMAT:	DATA: wrzesień 2010
			INWESTOR: Urząd Gminy w Głownie 95-015 Głowno, ul. Kilińskiego 2		
			OBIEKT: Budowa drogi do wsi Piaski Rudnickie. powiat zgierski, województwo łódzkie		
			ADRES: Piaski Rudnickie		
			UWAGA: Kopowanie, rozpowszechnianie i udostępnianie niniejszego rysunku lub jego części bez zgody autorów są ZABRONIONE		
			ZAWARTOŚĆ:		FAZA
			PRZEKRÓJ KONSTRUKCYJNY		P.B.
					NR RYS.
					3