



Warstwy konstrukcyjne przez drogę - odcinek 2
spadek dwustronny 2% skala 1:20

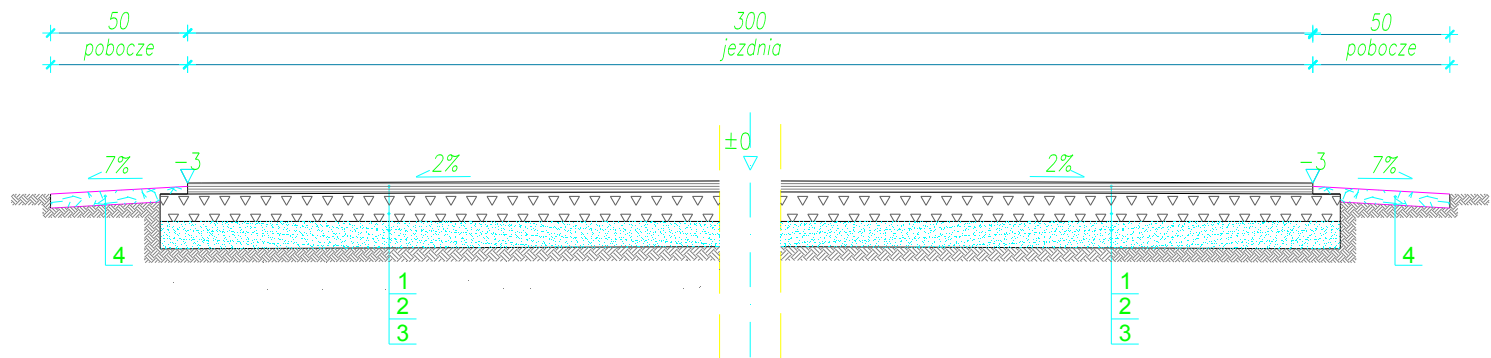

LEGENDA:

- 1- warstwa ścieralna: beton asfaltowy 0/12,8
gr.5 cm wg. PN/EN 13108-1:2008
- 2- warstwa wyrównawcza z kruszywa łamanego 0-31,5 mm o gr. 15 cm
- 3- istniejące warstwy konstrukcyjne
- 4- utwardzone pobocze z destruktu lub z kłińca 0-31,5 mm

Szczegół "A"
skala 1:10

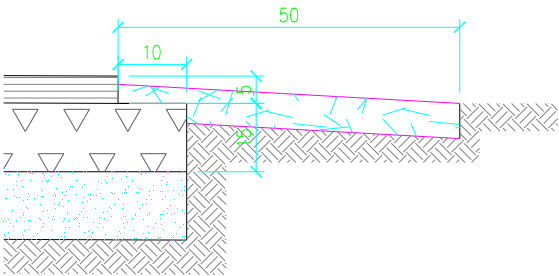

DROTECH ul. A. Chmielińskiej 48 99-400 Łowicz tel.:046-830 20 72			SKALA: 1:20	FORMAT:	DATA: marzec 2011
INWESTOR:			Gmina Głowno 95-015 Głowno ; ul. Kilińskiego 2		
OBJEKT:			Przebudowa drogi dojazdowej do gruntów rolnych we wsi Rudniczek dł. 1401m		
ADRES:					
UWAGA:			Kopiowanie, rozpowszechnianie i udostępnianie niniejszego rysunku lub jego części bez zgody autorów są ZABRONIONE		
ZAWARTOŚĆ:			PRZEKRÓJ KONSTRUKCYJNY		
FAZA			P.B.		
NR RYS.			4a		