


Przekrój konstrukcyjny przez drogę km 0+874,41- 0+889,00

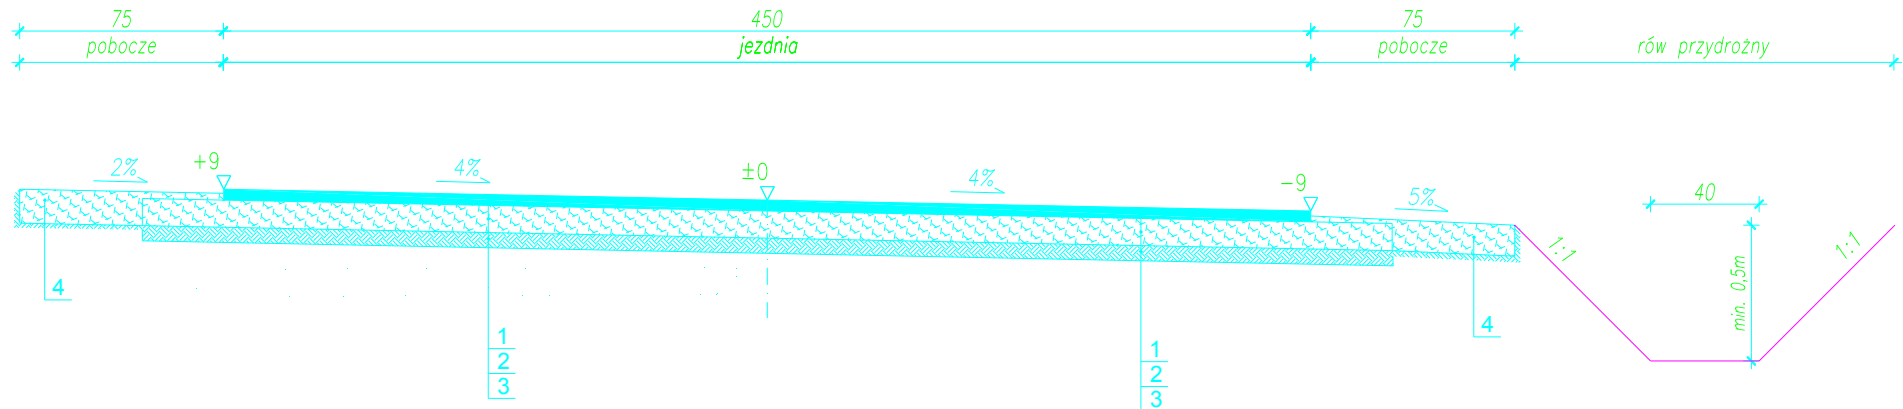

LEGENDA:

- 1 – warstwa scieralna: beton asfaltowy 0/12,8
gr.4 cm wg. PN/EN 13108-1:2008
- 2 – wzmocnienie podłoża tłucznem kamiennym o uziarnieniu 0/31,5
średnio gr.10cm po zagęszczeniu o szerokości 4,60m
- 3 – istniejące podłoże – profilowanie szerokości 4,60m
- 4 – pobocze

DROTECH ul. A. Chmielińskiej 48 99-400 Łowicz tel. 046-830 20 72		SKALA: 1:20	FORMAT:	DATA: wrzesień 2010
		INWESTOR: Urząd Gminy w Głownie 95-015 Głowno, ul. Kilińskiego 2		
Imię i Nazwisko _____ Podpis _____		OBIEKT: Budowa drogi do wsi Piaski Rudnickie. powiat zgierski, województwo łódzkie		
ADRES: Piaski Rudnickie		UWAGA: Kopiowanie, rozpowszechnianie i udostępnianie niniejszego rysunku lub jego części bez zgody autorów są ZABRONIONE		
Zawartość: PRZEKRÓJ KONSTRUKCYJNY		FAZA P.B.		
NR RYS. 3g				