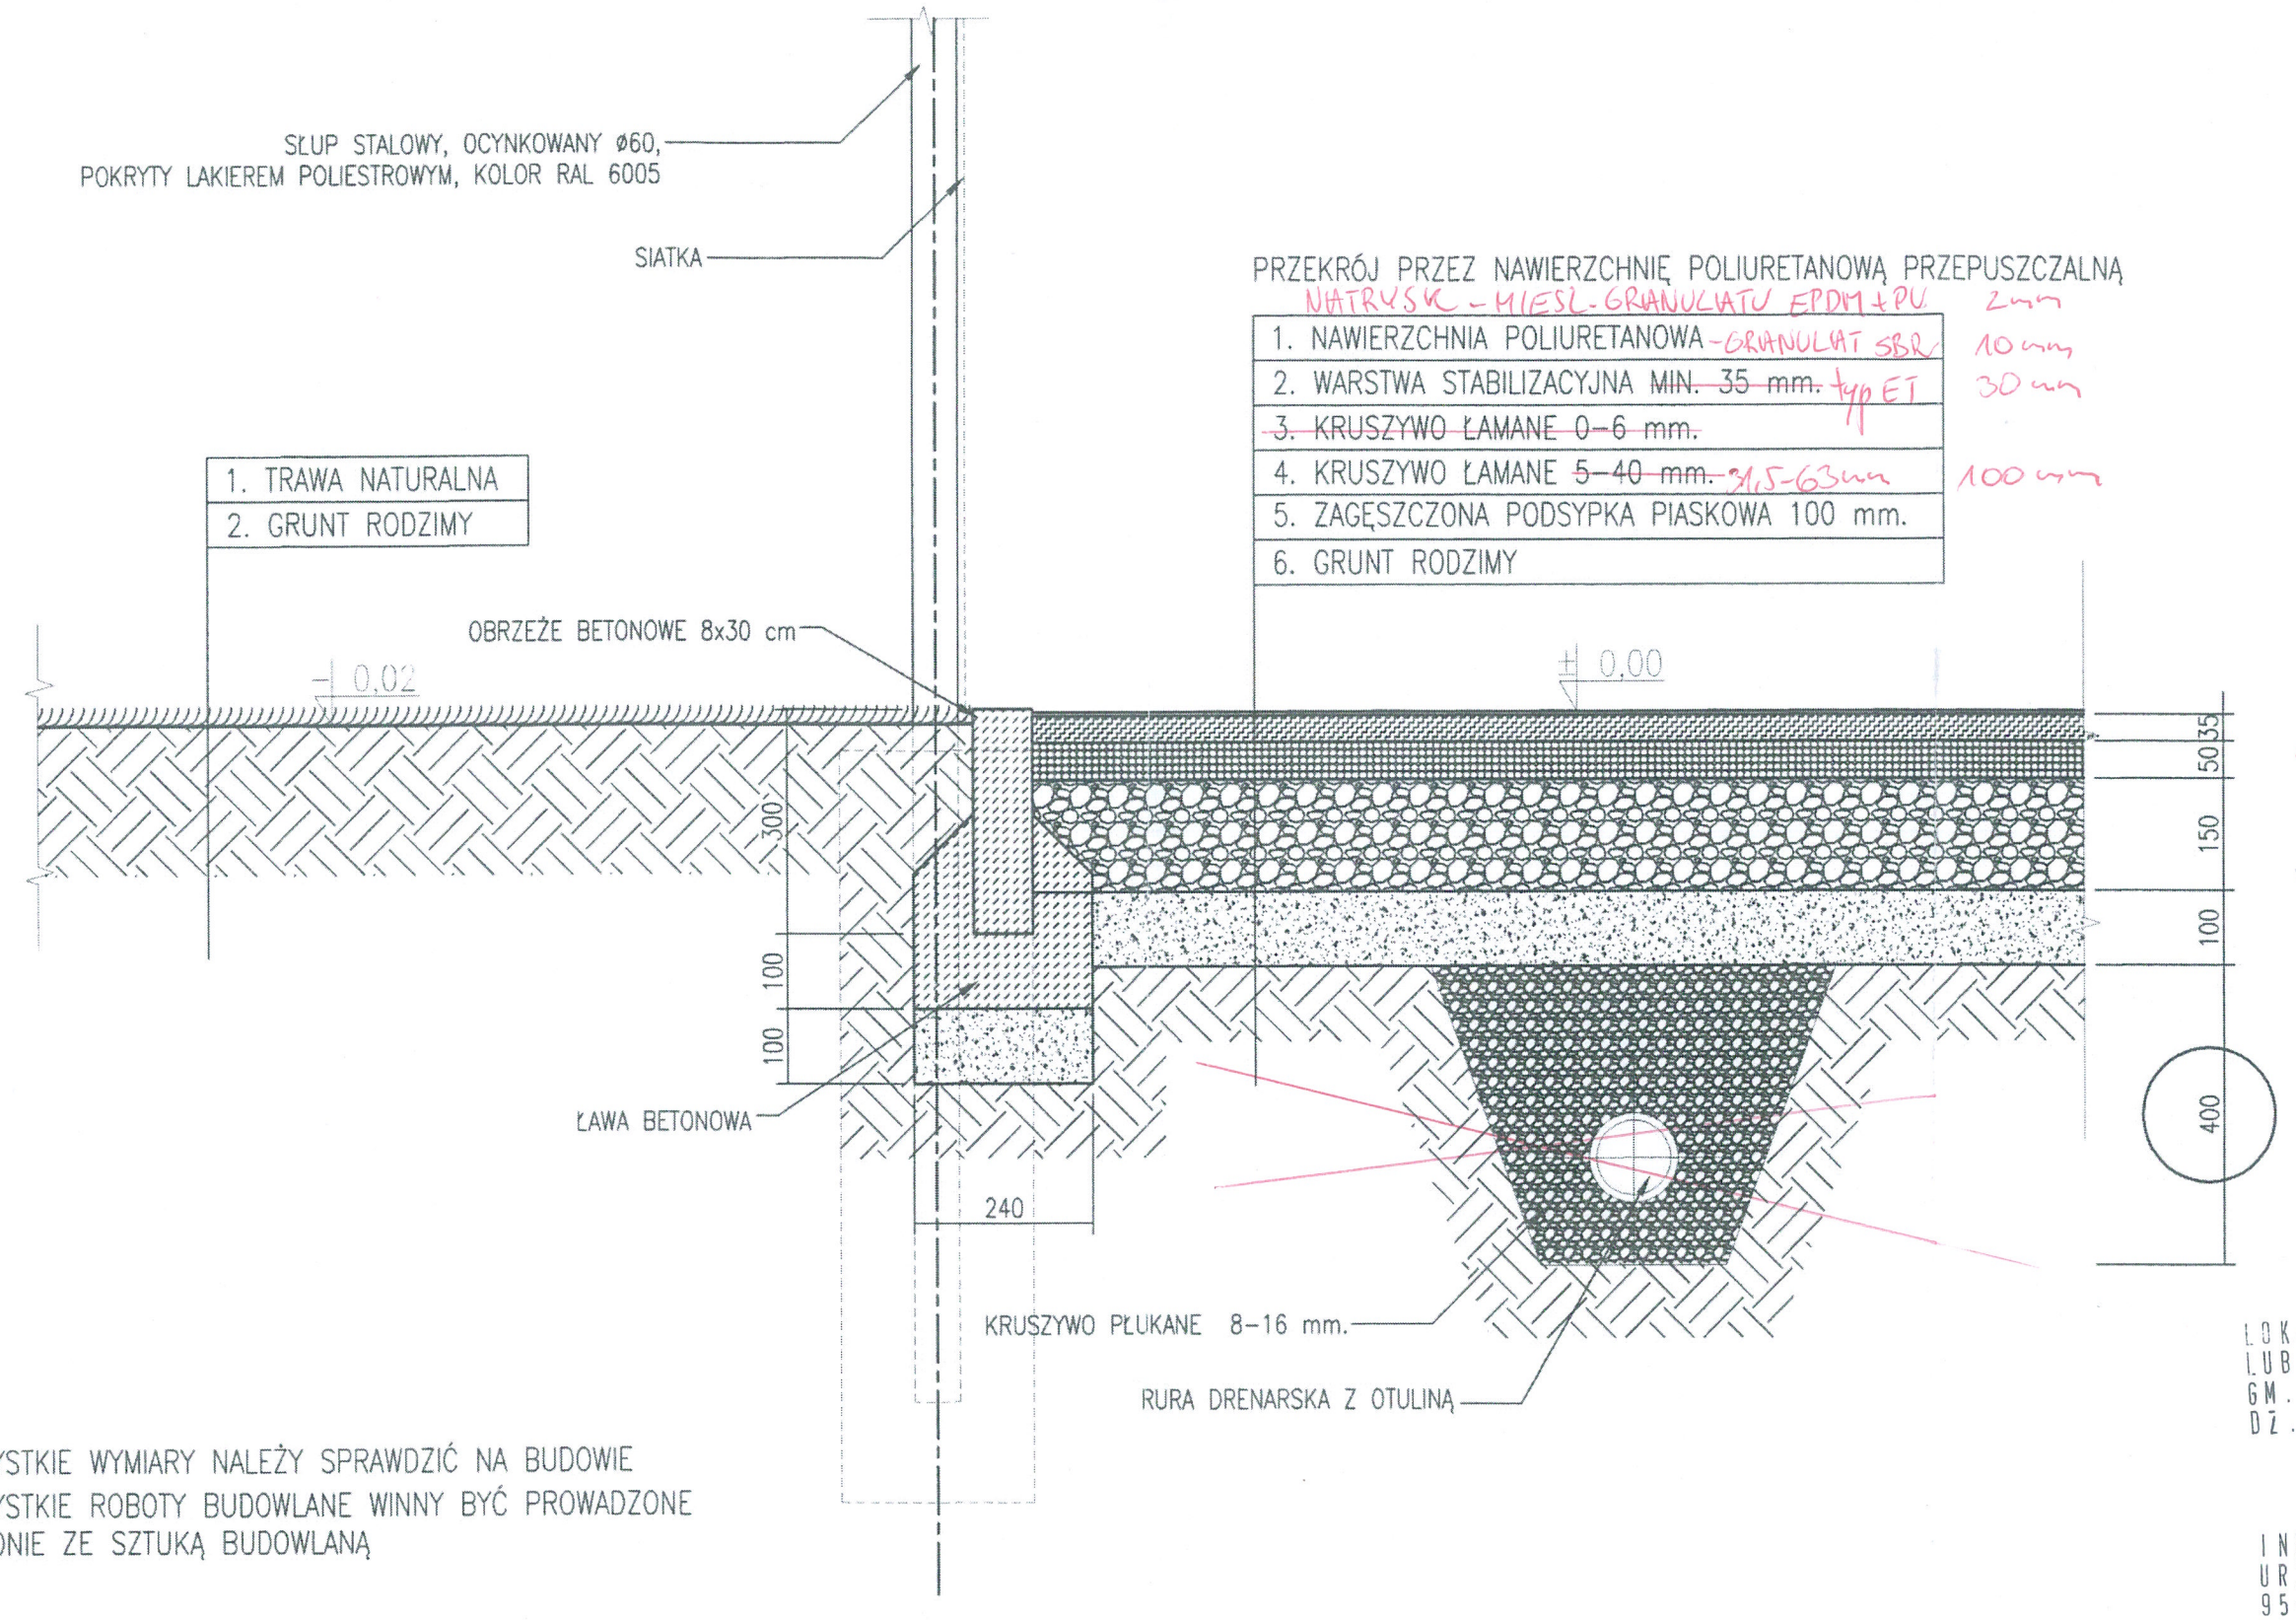

PRZEKRÓJ PRZEZ NAWIERZCHNIĘ POLIURETANOWĄ PRZEPUSZCZALNĄ

NATRYSK – MIESZ. GRANULATU EPDM + PU	2 mm
1. NAWIERZCHNIA POLIURETANOWA – GRANULAT SBR	10 mm
2. WARSTWA STABILIZACYJNA ~~MIN. 35 mm.~~ typ ET	30 mm
~~3. KRUSZYWO ŁAMANE 0–6 mm.~~	
4. KRUSZYWO ŁAMANE ~~5–40 mm.~~ 31,5–63 mm	100 mm
5. ZAGĘSZCZONA PODSYPKA PIASKOWA 100 mm.	
6. GRUNT RODZIMY	

adaptował i
29.08.2011 r.

mgr inż. arch. MONIKA BOJAN
Upr. Ind. do projektowania
[illegible]
nr ewid. [illegible]

UWAGA:
- WSZYSTKIE WYMIARY NALEŻY SPRAWDZIĆ NA BUDOWIE
- WSZYSTKIE ROBOTY BUDOWLANE WINNY BYĆ PROWADZONE ZGODNIE ZE SZTUKĄ BUDOWLANĄ

LOKALIZACJA
LUBIANKÓW 45
GM. GŁOWNO
DZ. NR 35

INWESTOR
URZĄD GMINY W GŁOWNIE
95-015 GŁOWNO
UL. KILIŃSKIEGO 2

ZESPÓŁ PROJEKTOWY				
		IMIĘ I NAZWISKO	NR. UPR.	PODPIS
ARCH.	PROJEKTOWAŁ	DR INŻ. ARCH. MACIEJ STOJAK	185/00/DUW	M. Stojak
	SPRAWDZIŁ	DR INŻ. ARCH. TOMASZ MYCZKOWSKI	LOIA/4/2003/GW	T. Myczkowski
	OPRACOWAŁ	MGR INŻ. ARCH. JAKUB CHOJNACKI		

ADRES OBIEKTU BUDOWLANEGO			
GMINA	MIEJSCOWOŚĆ	ULICA	NR

DZIAŁKA OBIEKTU BUDOWLANEGO		
NR DZIAŁKI	ARKUSZ MAPY	OBRĘB

JEDNOSTKA PROJEKTOWA
ARCHISPORT Sp. z o.o. oddział Wrocław
51-640 WROCŁAW, UL. BRACI GIERYMSKICH 156
TEL./FAX: 071/ 348 90 87

OBIEKT / ZAKRES OPRACOWANIA 24x44m	SKALA	BRANŻA
BOISKO WIELOFUNKCYJNE Z NAW. SYNTETYCZNĄ ~~30x50m~~ z polem gry do piłki ręcznej ~~i tenisa~~	1:10	A
	STADIUM	DATA
	PB	03.2008
RYSUNEK	NR RYS. A3	
PRZEKRÓJ PRZEZ NAWIERZCHNIĘ BOISKA POLIURETAN WODO-PRZEPUSZCZALNY	PB-30x50t.A-04.PP	

ORAZ BIEŻNIA

PROJEKT CHRONIONY USTAWĄ O PRAWACH AUTORSKICH. WSZELKIE PRAWA ZASTRZEŻONE
WYKORZYSTYWANIE TEGO PROJEKTU PRZEZ INNE JEDNOSTKI PROJEKT. WYMAGA ZGODY AUTORA

ARCHISPORT ARCHISPORT ARCHISPORT