

ŁOKALIZACJA 45
LUBIAŃKÓW
6M. 6ŁOWNO
DZ. NR 35

1. SŁUP – PROFIL 100x100x5 mm
2. RAMIĘ WYSIĘGNIKA – PROFIL 100x100x5 mm
3. TABLICA (120x90 cm) + RAMA METALOWA
4. BLOKADA SŁUPA
5. POKRĘTŁO BLOKADY SŁUPA
6. TULEJA STALOWA OCYNKOWANA H=500 mm
7. ZASTRZAŁ
8. OBREDZ CYNKOWANA Z SIATKĄ ŁAŃCUCHOWĄ
9. ŚRUBY MOCUJĄCE

adaptations!
29.08.2022.

INWESTOR
URZĄD GMINY W GŁOWNIE
95-015 GŁOWNO
UL. KILIŃSKIEGO 2

ADRES OBIEKTU BUDOWLANEGO		DZIAŁKA OBIEKTU BUDOWLANEGO	
GMINA	MIJSCOWOŚĆ	NR DZIAŁKI	ARKUSZ MAPY
			OBREB
NR			

JEDNOSTKA PROJEKTOWA


ARCHISPORT Sp. z o.o. oddział Wrocław

51-640 WROCŁAW, UL. BRACI GERMANSKICH 156

TEL/FAX: 071/ 348 90 87

ZESPÓŁ PROJEKTOWY			
	IMIE I NAZWISKO	NR. UP.R.	PODPIS
ARCH.	PROJEKTOWAŁ	DR INŻ. ARCH. MACIEJ STOLAK	185/00/DUW <i>M. Stolik</i>
	SPRAWDZIŁ	DR INŻ. ARCH. TOMASZ MYCZKOWSKI	LOIA/4/2003/GW <i>T. Myczkowski</i>
	OPRACOWAŁ	MGR INŻ. ARCH. JAKUB CHOJNACKI	

OBIEKT / ZAKRES OPRACOWANIA	24x64m
BOISKO WIELOFUNKCYJNE Z NAW. SYNTETYCZNĄ 30x50m z polem gry do piłki ręcznej i tenisa	
RYSUNEK	
KONSTRUKCJA STOJAKA DO KOSZYKÓWKI pojedynczego	
SKALA	BRANŻA
1:20	A
STADIUM	DATA
PB	03.2008
NR RYS. 44	
PB-30x50t..A-08	

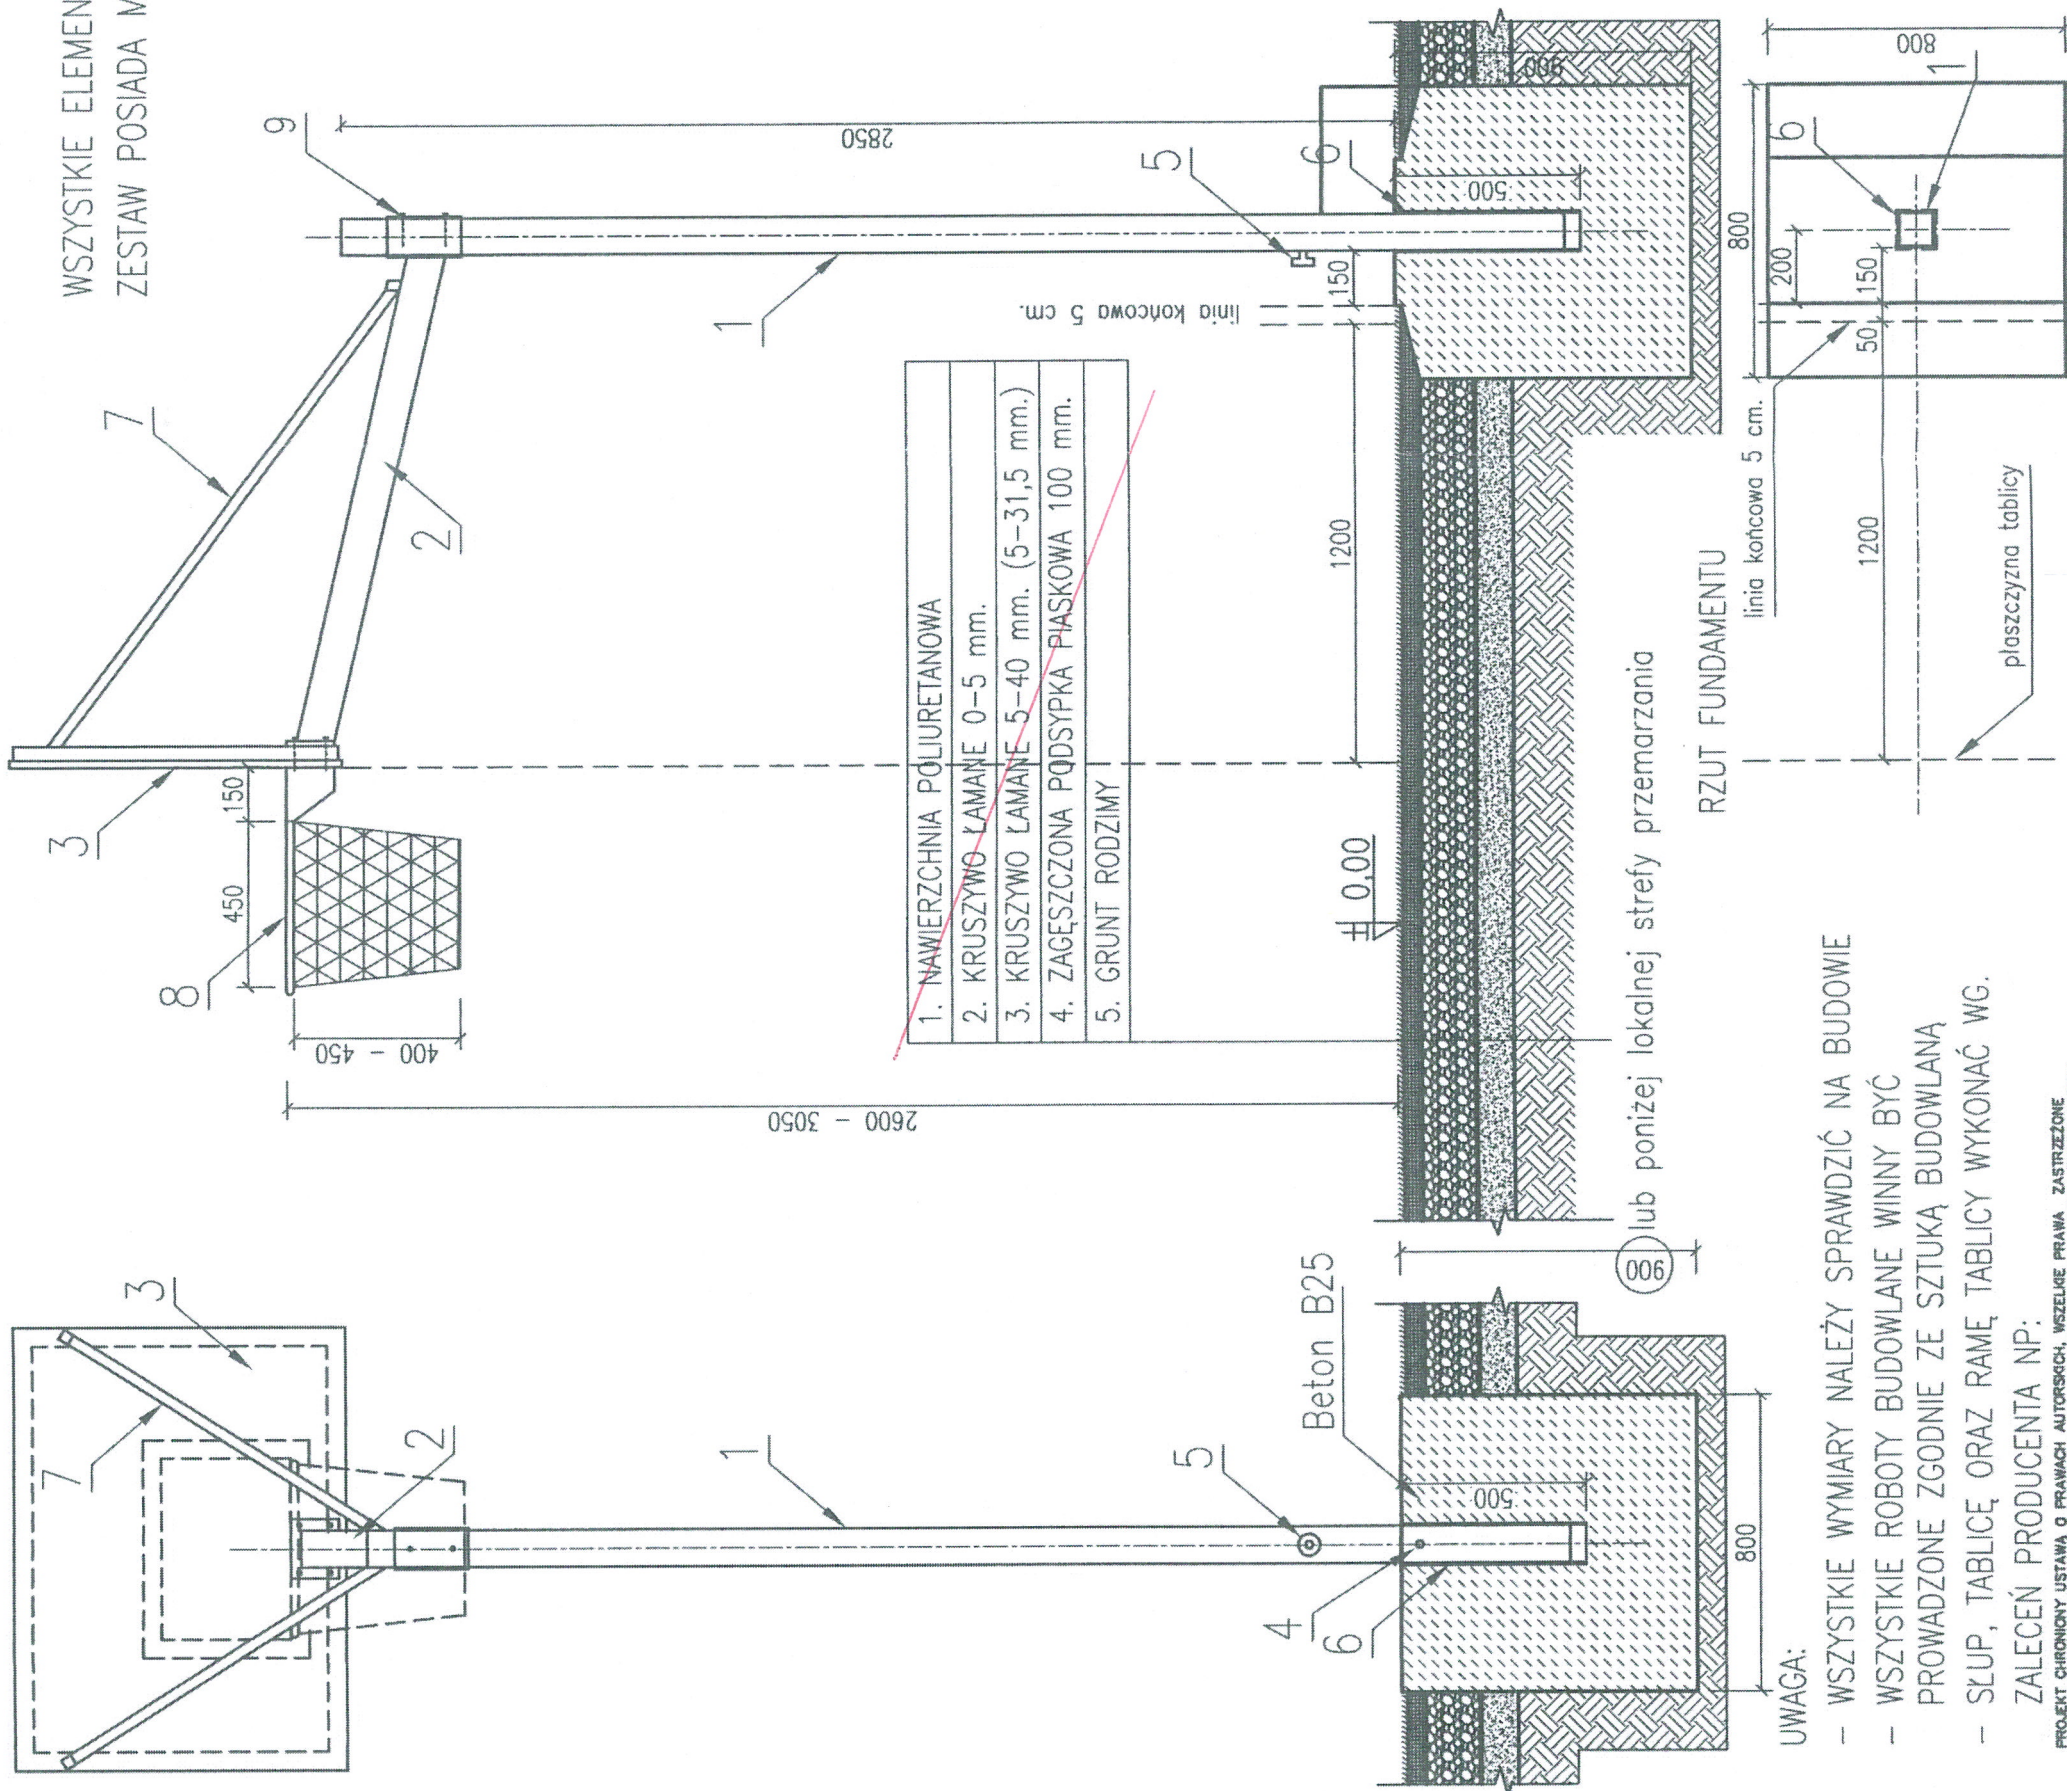

UWAGA:

- WSZYSTKIE WYMIARY NALEŻY SPRAWDZIĆ NA BUDOWIE
- WSZYSTKIE ROBOTY BUDOWLANE WINNY BYĆ PROWADZONE ZGODNIE ZE SZTUKĄ BUDOWLANĄ
- SŁUP, TABLICE ORAZ RAME TABLICY WYKONAĆ WG.

ZALECEŇ PRODUCENTA NP:

PROJEKT CHRONIŁY USTAWĄ O PRAWACH AUTORSKICH, WSZELKIE PRAWA ZASTRZEŻONE
WYKORZYSTYWANIE TEGO PROJEKTU PRZEZ INNE JEDNOSTKI PROJEKT. WYMAGA ZGODY AUTORA