



WIDOK PRZESŁA PIŁKOCHWYTU
SKALA 1:20

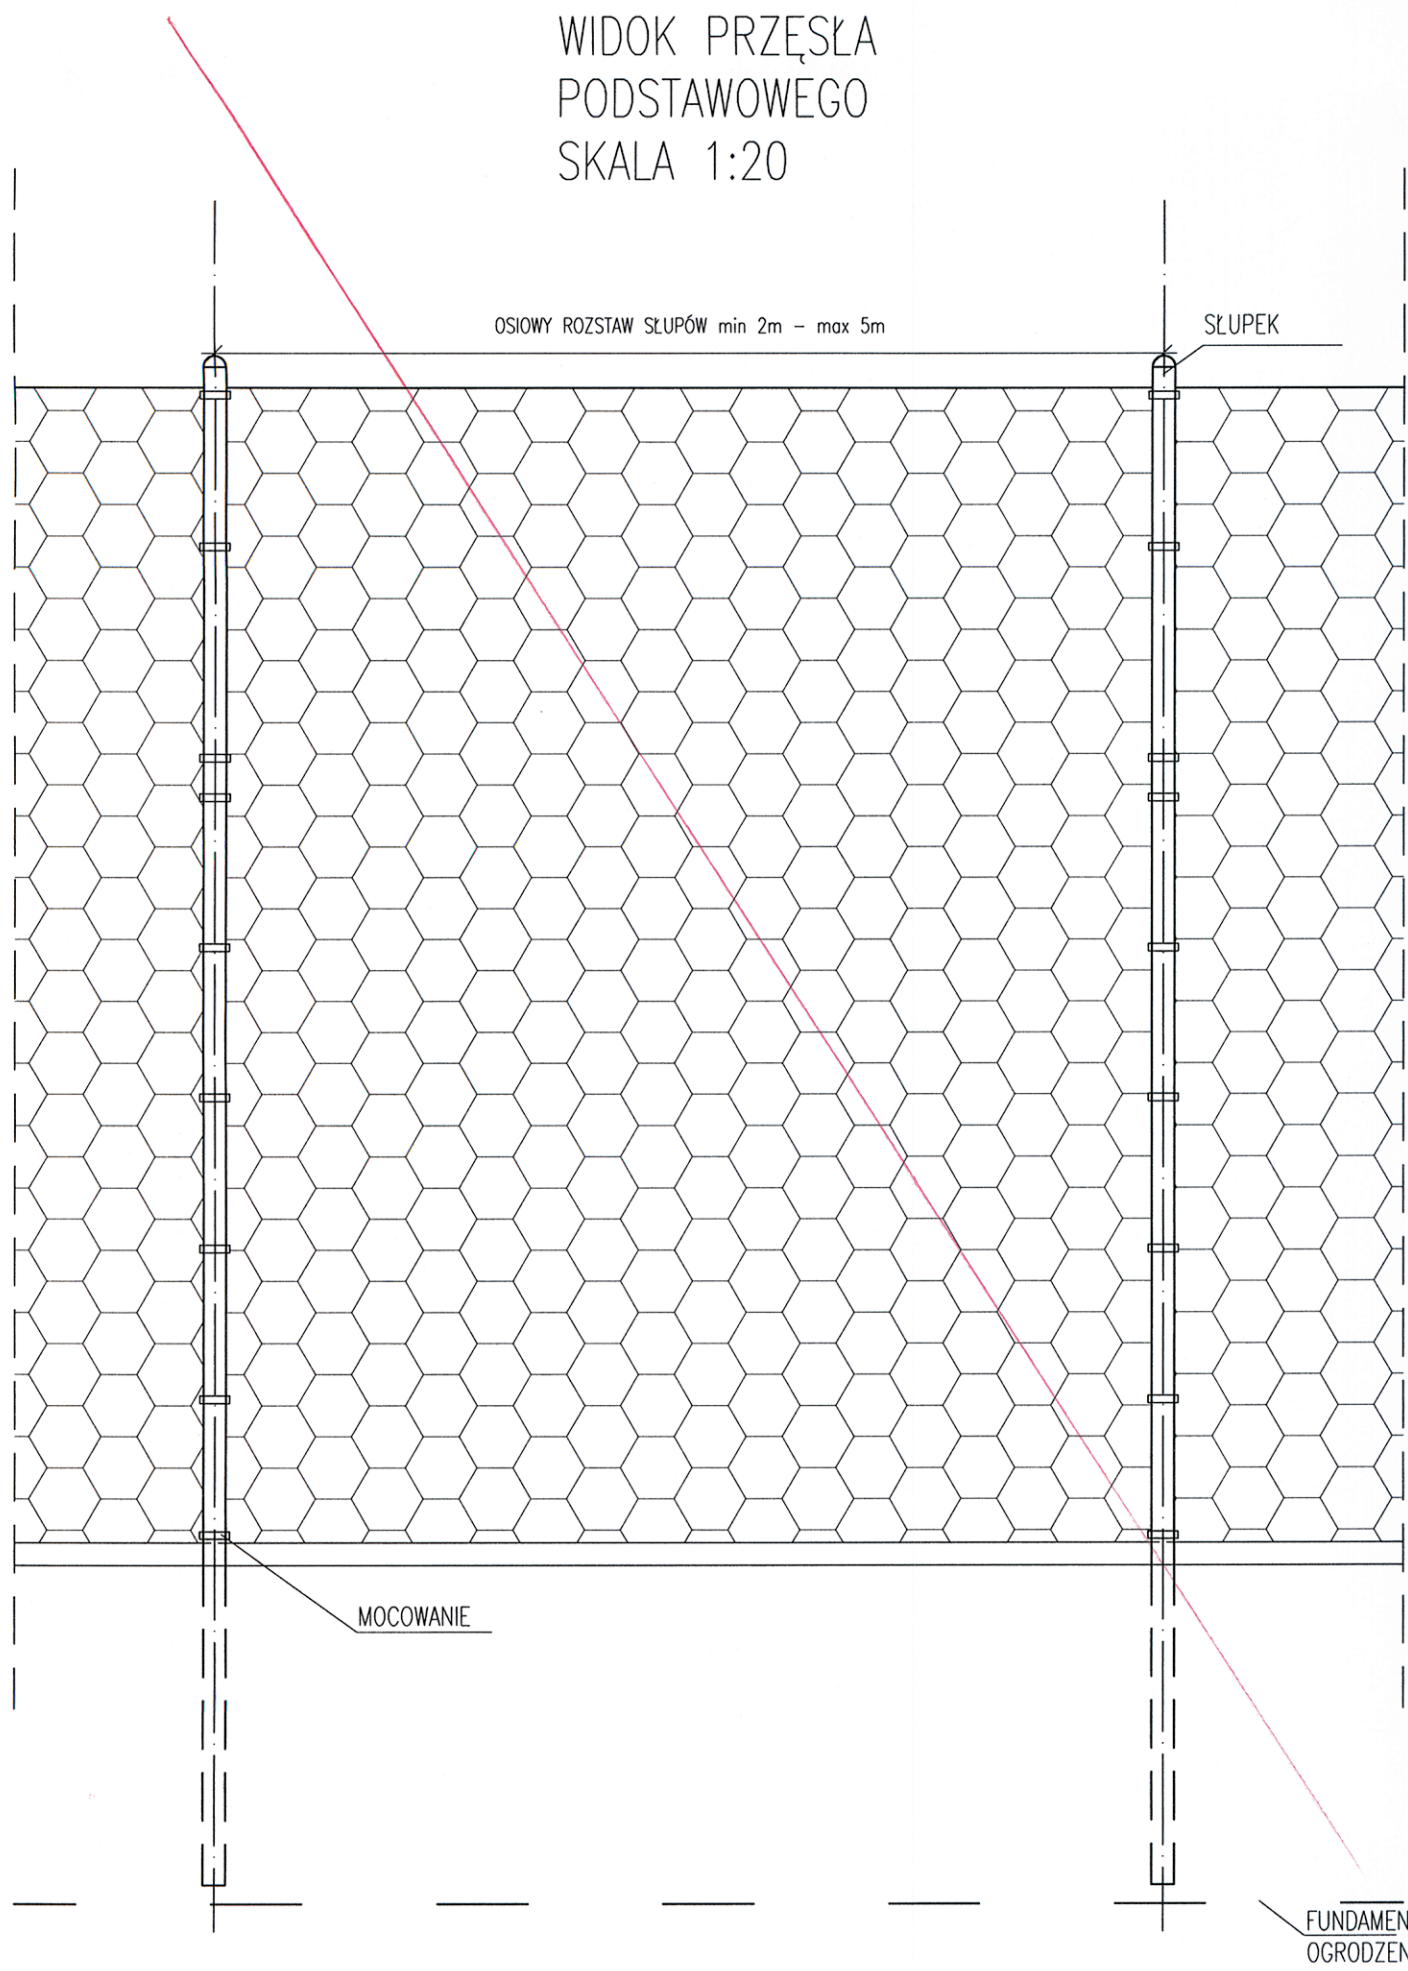

WIDOK PRZESŁA
PODSTAWOWEGO
SKALA 1:20

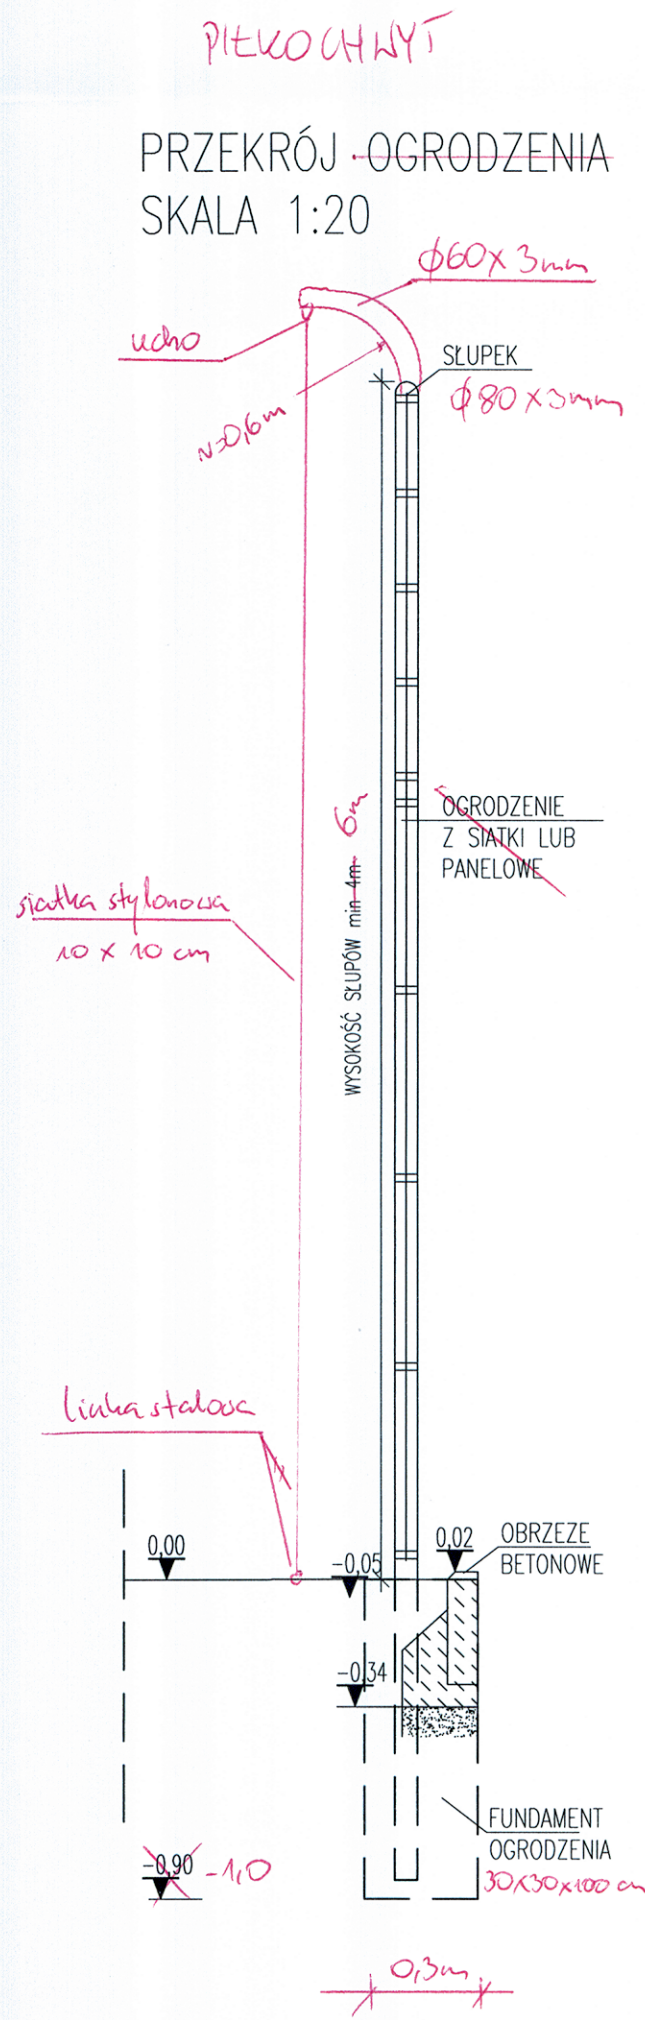

UWAGA: OSTATECZNE ROZWIĄZANIA DO WYBORU PRZECZ INWESTORA ORAZ PROJEKTANTA PRZYSTOSOWUJĄCEGO PROJEKT DO WARUNKÓW MIEJSCOWYCH PRZY WYBORZE ROZWIĄZAN NALEŻY PRZESTRZEGAC PRAWA BUDOWLANEGO, PRAW POKREWNYCH I SZCZEGÓLNYCH ORAZ KIEROWAC SIĘ WIEDZĄ TECHNICZNĄ.

LOKALIZACJA
LUBIANKÓW 45
6M. GŁÓWNO
DZ. NR 35

Uwaga:
Przekrój słupków w ogrodzeniu należy przyjąć zgodnie z wytycznymi producenta ogrodzenia.

zadanie:
ORLIK 2012
ZESPÓŁ BOISK SPORTOWYCH

WYKONANO NA ZAMÓWIENIE MINISTERSTWA SPORTU I TURYSTYKI

generalny projektant/wykonawca projektu:

Kulczyński Architekt



sp. z o.o.
UL. ZGODA 4 m. 2, 00-018 WARSZAWA
tel./fax 827 29 18 tel. 828 22 00

INWESTOR
URZĄD GMINY W GŁÓWNO
95-015 GŁÓWNO
UL. KILINSKIEGO 2

autorzy:
projektant generalny: arch. Bogdan Kulczyński
projektanci: arch. Marek Michałowski
MA/012/03, MA-1480

Arch. Marek Michałowski
Upr. bud. nr MA/012/03

temat rysunku:
OGRODZENIE + ELEMENTY
OGRODZENIA

PIŁKOCHWYT

PROJEKT ZAMIENNY

opracował: arch. Łukasz Milewski

branża: ARCHITEKTURA

sprawił: Maksymilian Ziolkowski
ARCHITEKT
upr. bud. nr SW-11/2004
MA-1859

faza: PROJEKT ARCHITEKTONICZNO-BUDOWLANY

nr projektu:	indeks fazy:	obiekt:	nr rysunku:	rewizja:	data edycji:	arkusz:	skala:
08.01	AB	00	AR-01-03	PZ	09.02	1/1	1:50