
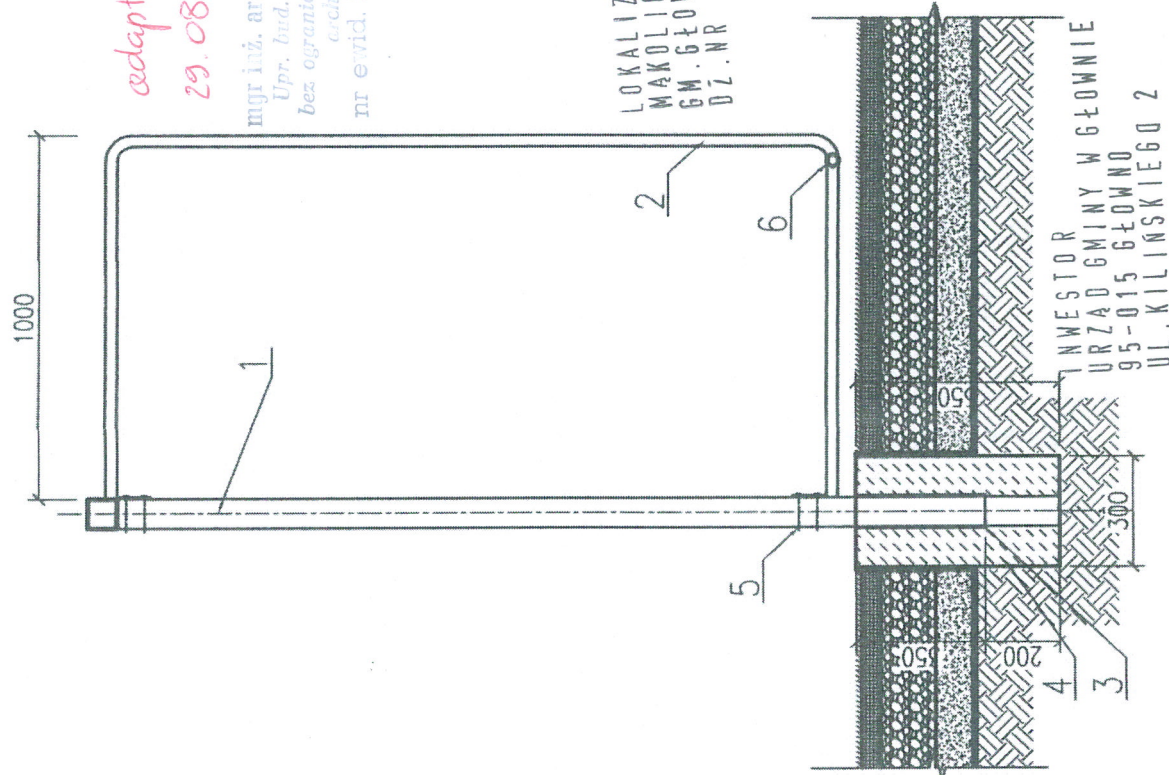


UWAGA:

- WSZYSTKIE WYMIARY NALEŻY SPRAWDZIĆ NA BUDOWIE
- WSZYSTKIE ROBOTY BUDOWLANE WINNY BYĆ PROWADZONE ZGODNIE ZE SZTUKĄ BUDOWLANĄ
- BRAMKĘ ORAZ SIATKĘ WYKONAĆ WG. ZALECEŃ PRODUCENTA

1. KWADRATOWY PROFIL STALOWY, ZAMKNIĘTY 80x80x2 S235JRG2. (ST3)
2. PAŁĄK PODTRZYMUJĄCY Ø 32 mm.
3. TULEJA STALOWA OCYNKOWANA 90x90x3
4. BETON TOWAROWY MIN. B15
5. ŚRUBY MOCUJĄCE
6. ROZPÓRKA DOLNA Ø 32 mm.

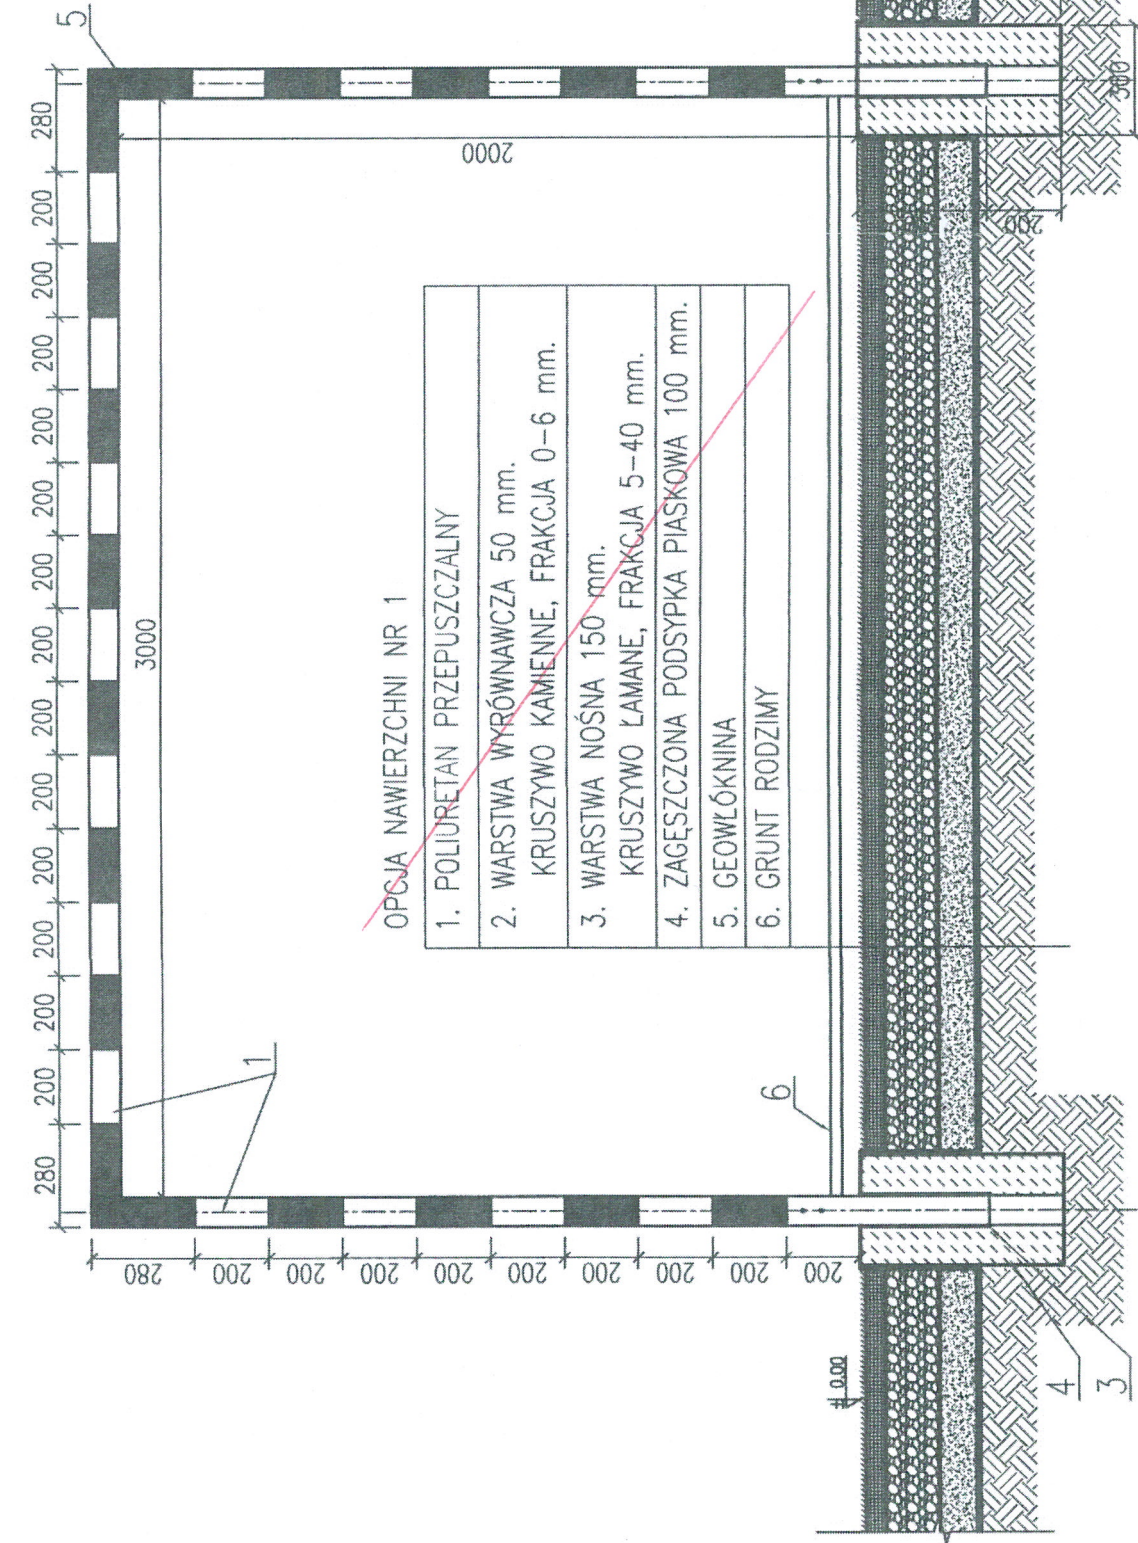

adaptacja:
29.08.2011.
mgr inż. arch. M. K. K.
Upr. bud. do j. arch.
bez ograniczeń w s.
architektonicznych
nr ewid. 25/1-4/19-1/15

ZESPÓŁ PROJEKTOWY			
IMIE I NAZWISKO	NR. UPR.	PODPIS	
DR INŻ. ARCH. MACIEJ STOKAJ	185/00/DUW	M. K. K.	
DR INŻ. ARCH. TOMASZ MYCZKOWSKI	LOIA/4/2003/GW	T. M.	
PROJEKTOWAŁ			
SPRAWDZIŁ			

ADRES OBIEKTU BUDOWLANEGO			ULICA	NR
GMINA	MIEJSCOWOŚĆ			
DZIAŁKA OBIEKTU BUDOWLANEGO				
NR DZIAŁKI			OBREB	
JEDNOSTKA PROJEKTOWA				
ARCHISPORT Sp. z o.o. oddział Wrocław				
51-640 WROCŁAW, UL. BRACI GERNYKOWICZ				
TEL./FAX: 071/ 348 90 87				

OBIEKT / ZAKRES OPRACOWANIA		SKALA	BRANŻA
BOISKO WIELOFUNKCYJNE Z NAW. SYNTETYCZNĄ 30x50m		1:20	A
z polem gry do piłki ręcznej i tenisa		STADIUM	DATA
RYSUNEK		PB	03.2008
NR RYS.		A2	
KONSTRUKCJA BRAMKI DO PIŁKI RĘCZNEJ		PB-30x50t.A-03	