

LOKALIZACJA
NAKOLICE
GM. SŁOWNO 219/11
DZ. NR


1. SŁUP – PROFIL 100x100x5 mm
2. RAMIĘ WYSIĘGNIKA – PROFIL 100x100x5 mm
3. TABLICA (120x90 cm) + RAMA METALOWA
4. BLOKADA SŁUPA
5. POKRĘTŁO BLOKADY SŁUPA
6. TULEJA STALOWA OCYNKOWANA H=500 mm
7. ZASTRZAŁ
8. OBREDZ CYNKOWANA Z SIATKĄ ŁAŃCUCHOWĄ
9. ŚRUBY MOCUJĄCE

adaptacja :
29.08.20Mr.

ADRES OBIEKTU BUDOWLANEGO			
CHINA	MIJESKOWOSC	ULICA	NR
DZIAŁKA OBIEKTU BUDOWLANEGO			
NR DZIAŁKI	ARKUSZ MAPY	OBRĘB	
JEDNOSTKA PROJEKTOWA			
ARCHISPORT Sp. z o.o. oddział Wrocław 51-440 WROCŁAW, UL. BRACI GERMISUCH 15B TEL/FAX: 071/ 348 90 87			

ARCH.	PROJEKTOWAŁ	DR INŻ. ARCH. MACIEJ STOLAK	NR. UPR.	185/00/DUW	PODPIS M. Stok T. K...
	SPRAWDZIŁ	DR INŻ. ARCH. TOMASZ MYCZKOWSKI		LOIA/4/2003/GW	
	OPRACOWAŁ	MGR INŻ. ARCH. JAKUB CHOJNACKI			
	ZESPÓŁ PROJEKTOWY				

OBIEKT / ZAKRES OPRACOWANIA	24x66m	SKALA	BRANŻA
BOISKO WIELOFUNKCYJNE Z NAW. SYNTETYCZNĄ 30x50m z polem gry do piłki ręcznej i tenisa-		1:20	A
		STADIUM	DATA
		PB	03.2008
RYSUNEK		NR RYS.	
KONSTRUKCJA STOJAKA DO KOSZYKÓWKI pojedynczego		PB-30x50t.A-08	

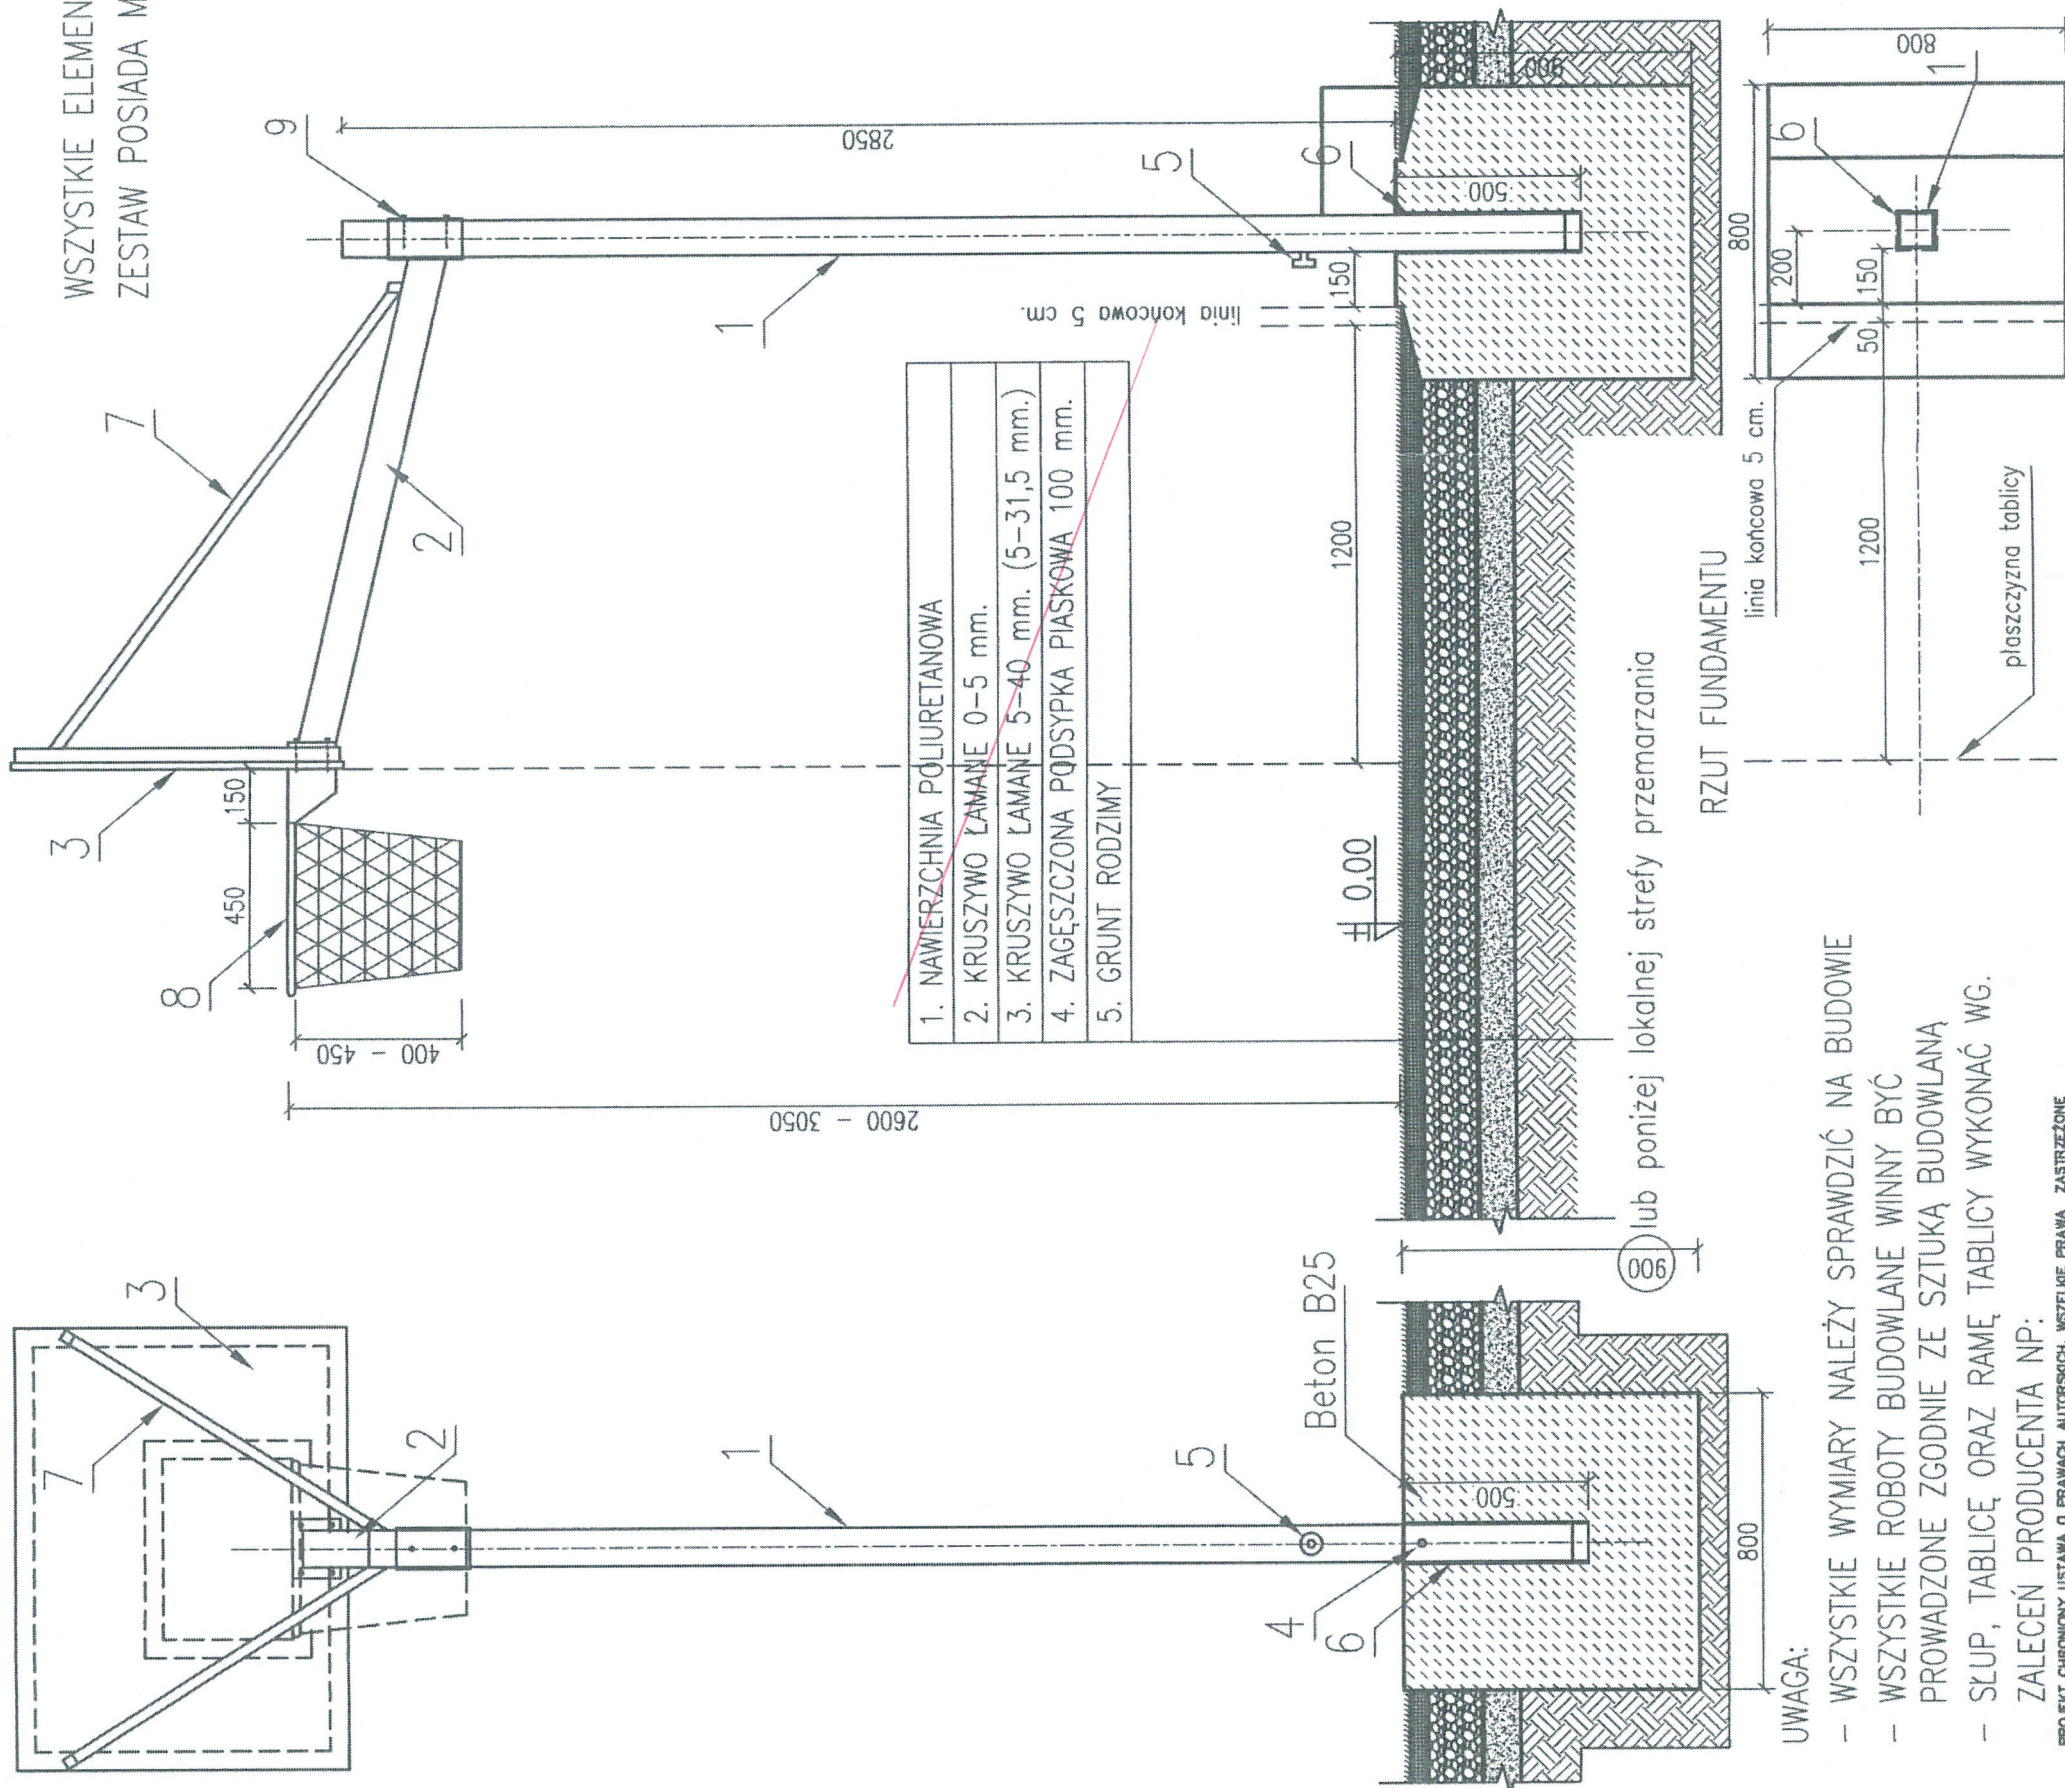

UWAGA:

- WSZYSTKIE WYMIARY NALEŻY SPRAWDZIĆ NA BUDOWIE
— WSZYSTKIE ROBOTY BUDOWLANE WINNY BYĆ
PROWADZONE ZGODNIE ZE SZTUKĄ BUDOWLANĄ
— SŁUP, TABLICE ORAZ RAME TABLICY WYKONAĆ WG.

ZALCEN' PRODUCENTA NP:

PROJEKT CHRONIONY USTAWA O PRAWACH AUTORSKICH, WSZELKIE PRAWA ZASTRZEŻONE