



WIDOK PRZESŁA PIŁKOCHWYTU
SKALA 1:20

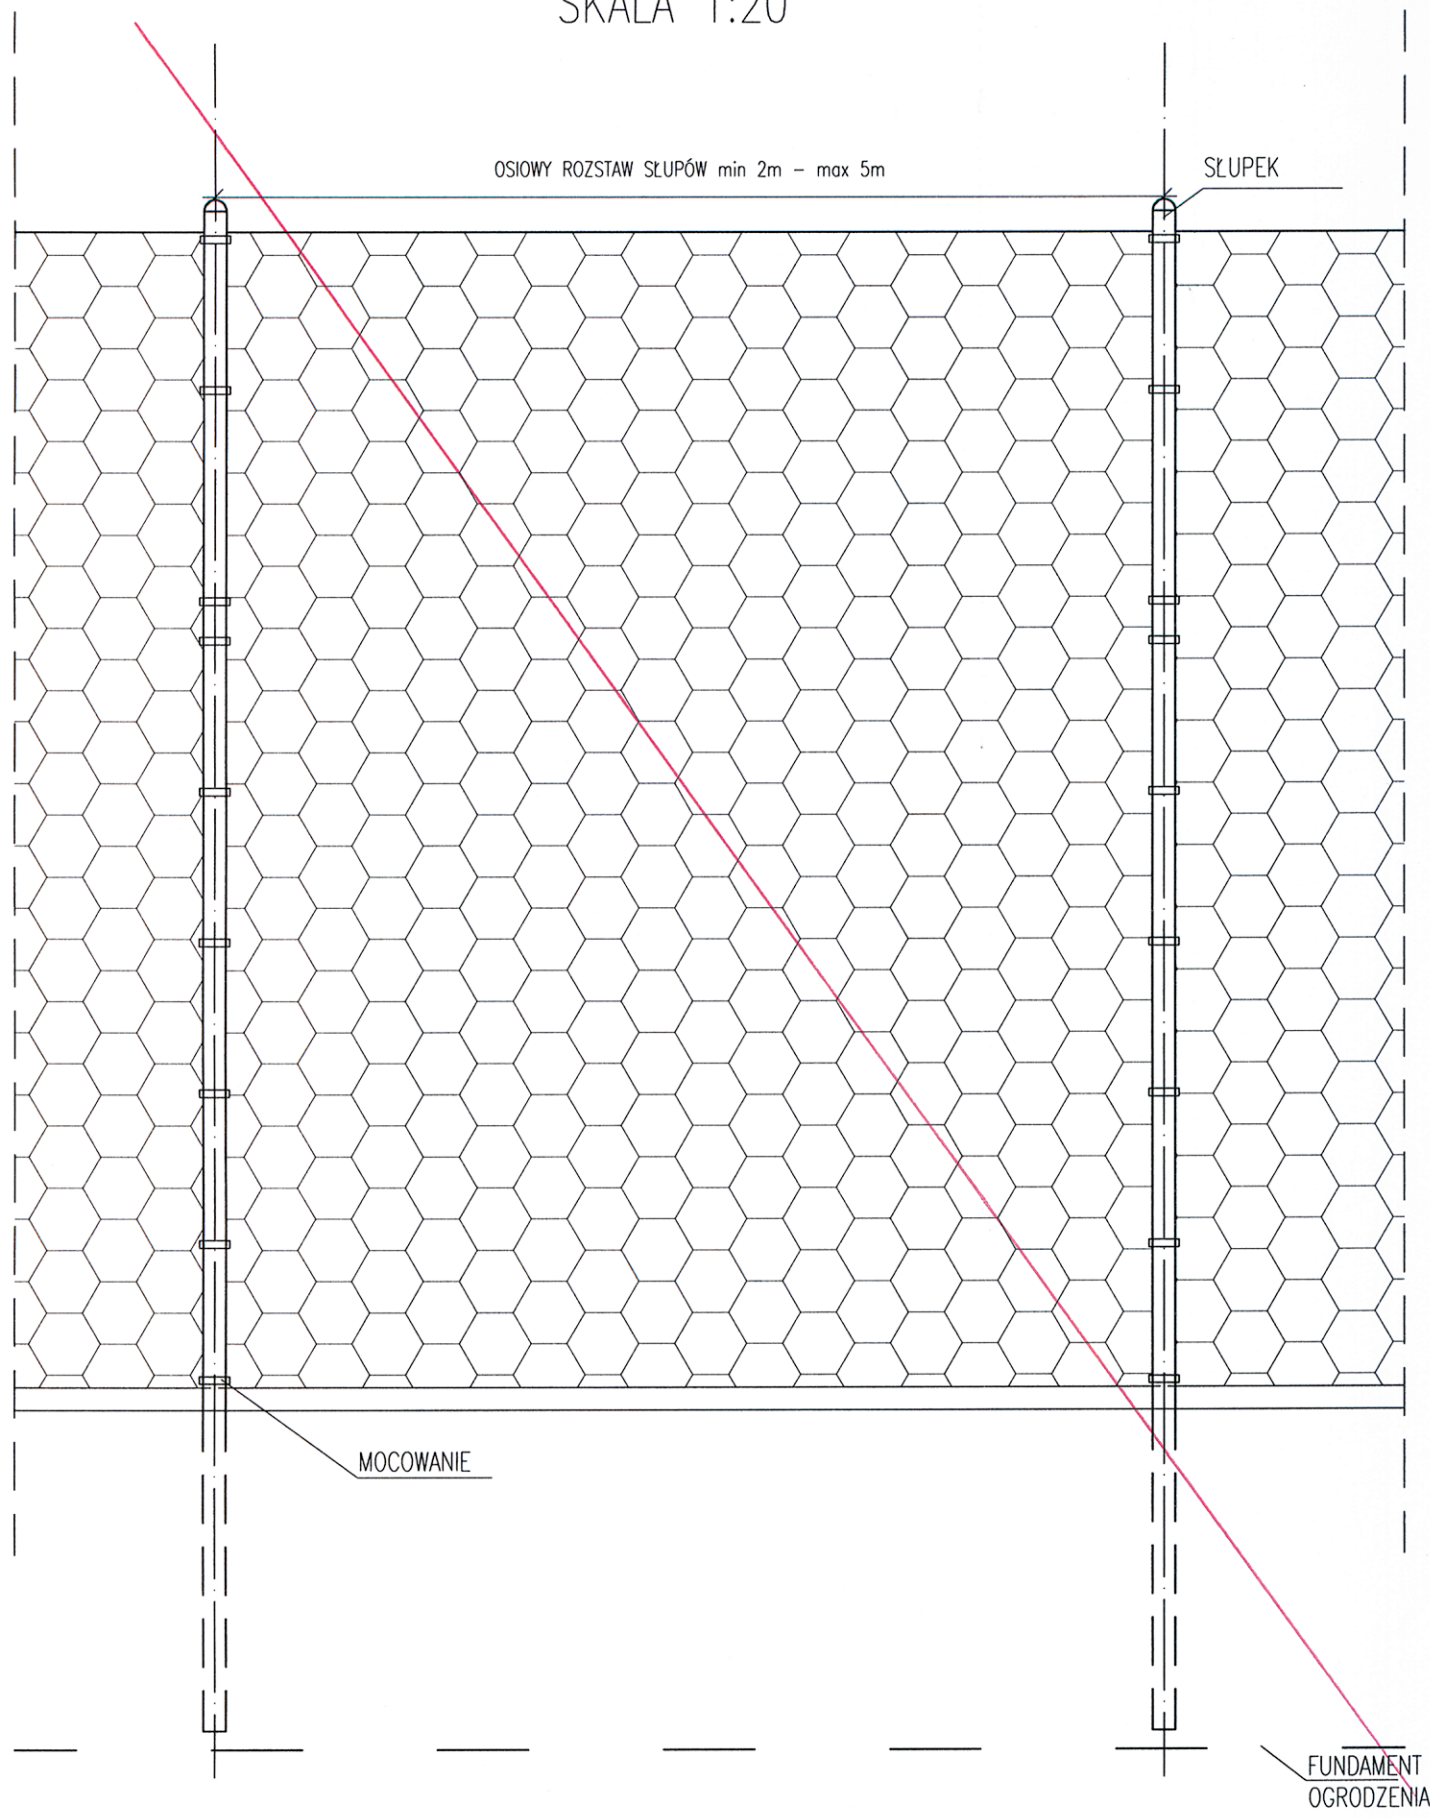

WIDOK PRZESŁA
PODSTAWOWEGO
SKALA 1:20

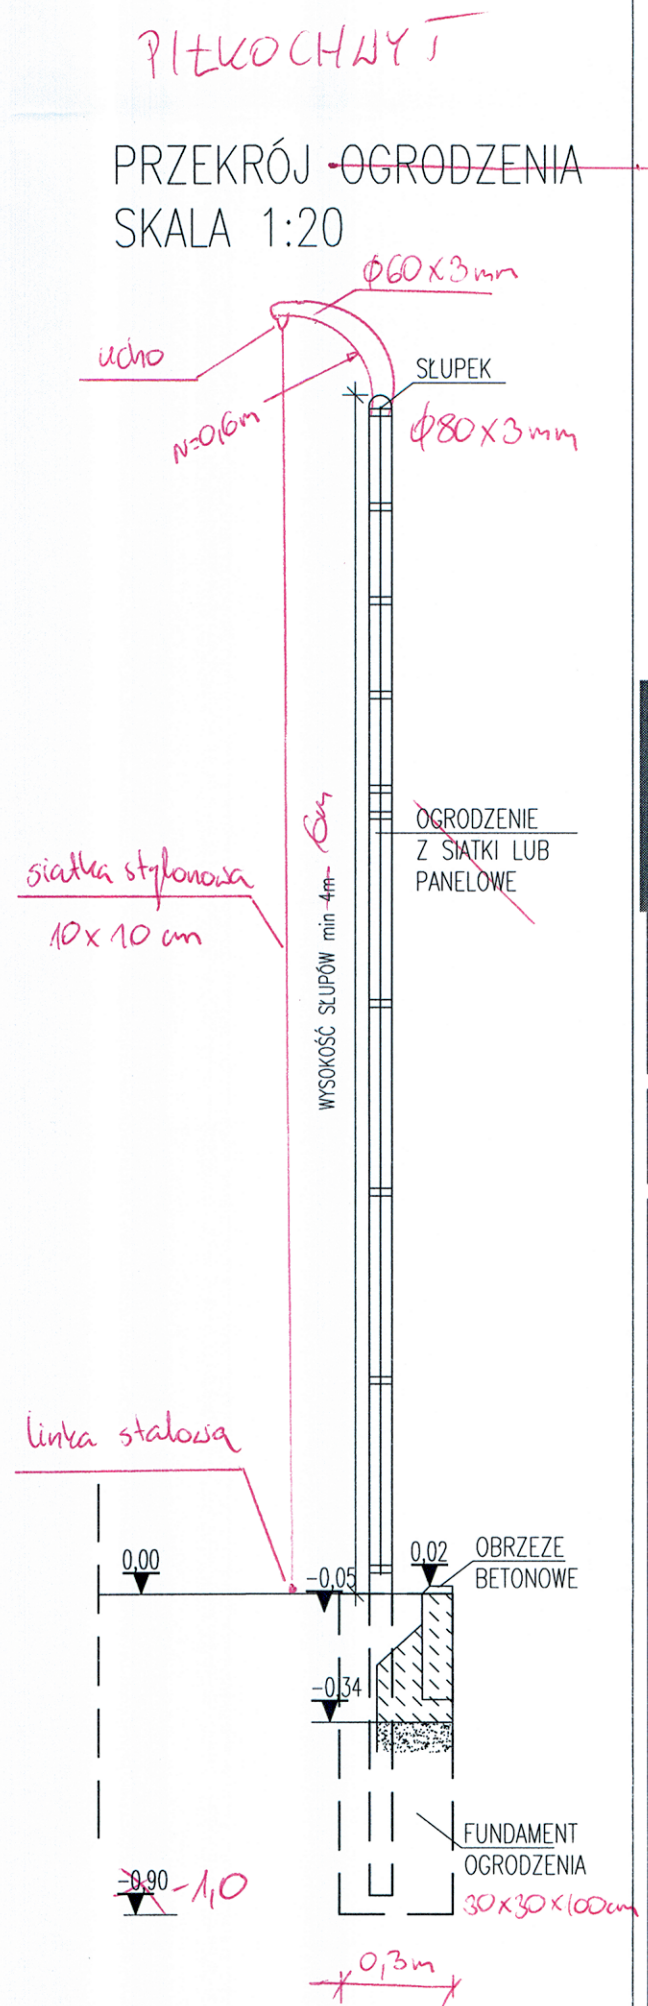

UWAGA: OSTATECZNE ROZWIĄZANIA DO WYBORU PRZEZ INWESTORA ORAZ PROJEKTANTA PRZYSTOSOWUJĄCEGO PROJEKT DO WARUNKÓW MIEJSCOWYCH PRZY WYBORZE ROZWIĄZAŃ NALEŻY PRZESTRZEGAC PRAWA BUDOWLANEGO, PRAW POKREWNYCH I SZCZEGÓLNYCH ORAZ KIEROWAC SIĘ WIEDZĄ TECHNICZNĄ.

adaptacja:
29.08.2014r.

mgr inż. arch. BOGDAN KULCZYŃSKI
ul. Żłobna 10, 01-650 Warszawa
tel. 827 29 18 18
nr e-mail: b.kulczynski@wp.pl

LOKALIZACJA
MAKOLICE
GM. GŁÓWNO
DZ. NR 219/1

Uwaga:
Przekrój słupków w ogrodzeniu należy przyjąć zgodnie z wytycznymi producenta ogrodzenia.

zadanie:
ORLIK 2012
ZESPÓŁ BOISK SPORTOWYCH

WYKONANO NA ZAMÓWIENIE MINISTERSTWA SPORTU I TURYSTYKI

generalny projektant/wykonawca projektu:

Kulczyński Architekt



sp. z o.o.
UL. ZGODA 4 m. 2, 00-018 WARSZAWA
tel./fax 827 29 18 18 tel. 828 22 00

INWESTOR
URZĄD GMINY W GŁÓWNIE
95-015 GŁÓWNO
UL. KILIŃSKIEGO 2

autorzy:
projektant generalny: arch. Bogdan Kulczyński
St-290/82, MKS 25/11/13/14/15/2409/