



- WSZYSTKIE WYMIARY NALEŻY SPRAWDZIĆ NA BUDOWIE
- WSZYSTKIE ROBOTY BUDOWLANE WINNY BYĆ PROWADZONE ZGODNIE ZE SZTUKĄ BUDOWLANĄ
- BRAMKĘ ORAZ SIATKĘ WYKONAĆ WG. ZALECEŃ PRODUCENTA

1. KWADRATOWY PROFIL STALOWY, ZAMKNIĘTY 80x80x2 S235JRG2. (ST3)
2. PAŁĄK PODTRZYMUJĄCY \varnothing 32 mm.
3. TULEJA STALOWA OCYNKOWANA 90x90x3
4. BETON TOWAROWY MIN. B15
5. ŚRUBY MOCUJĄCE
6. ROZPÓRKA DOLNA \varnothing 32 mm.



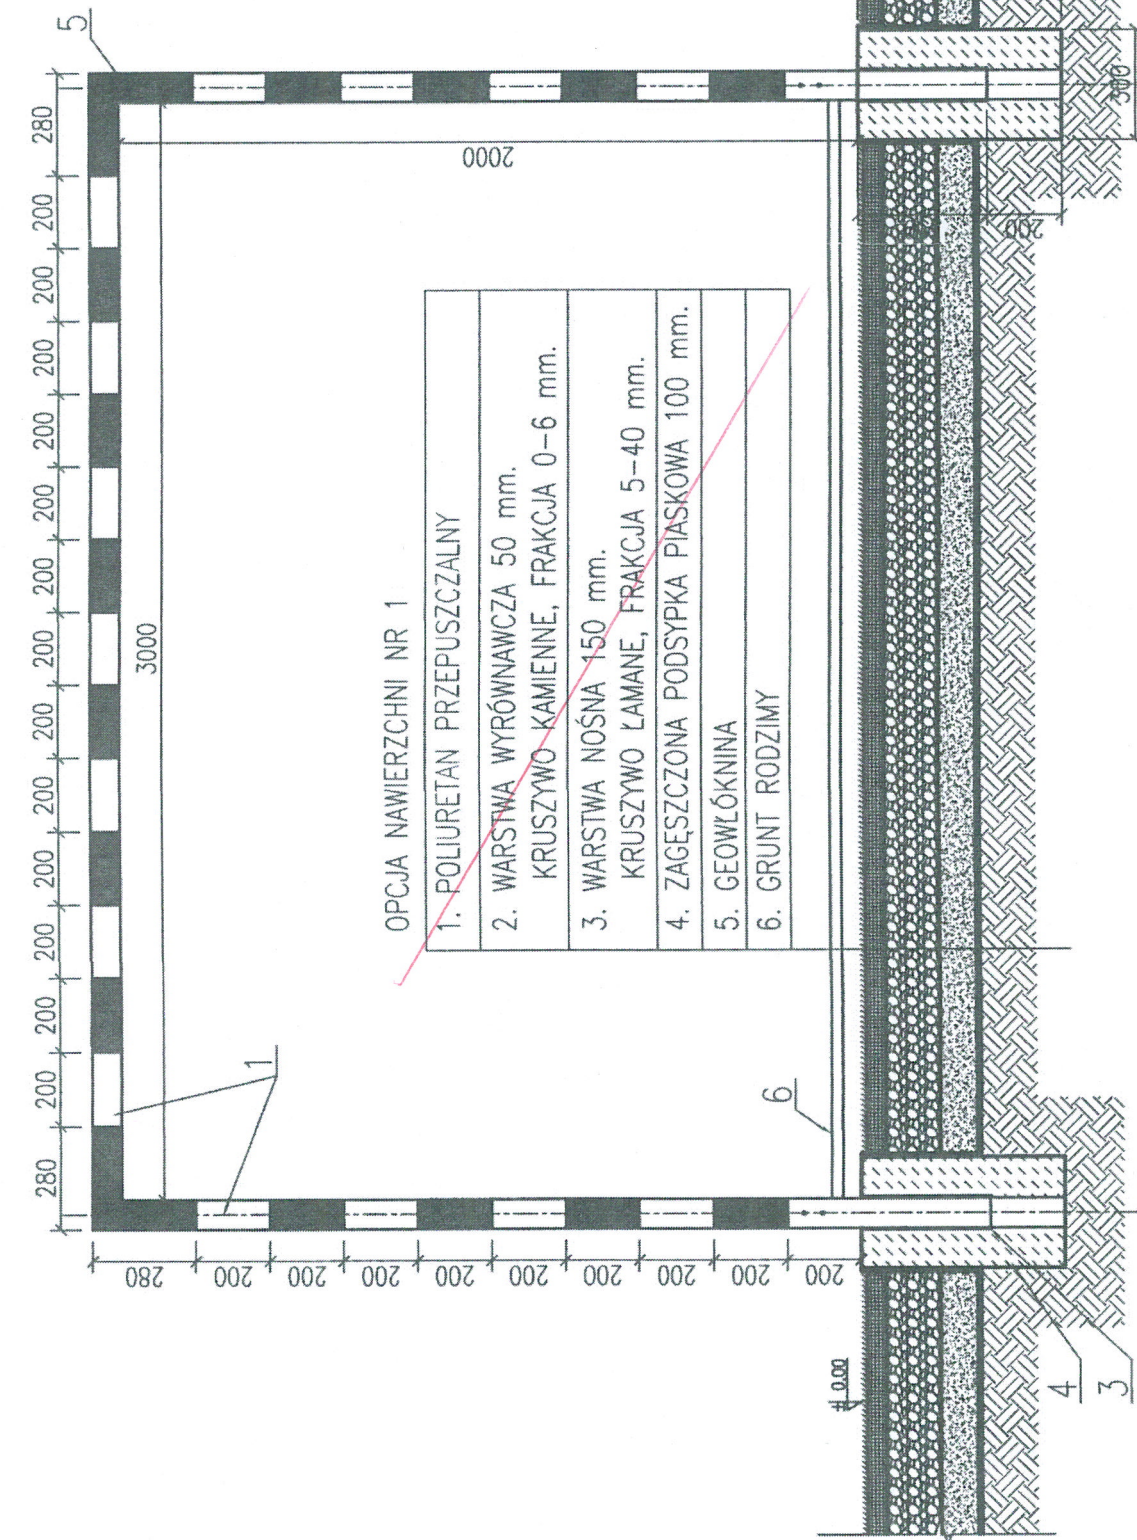

OPCJA NAWIERZCHNI NR 1

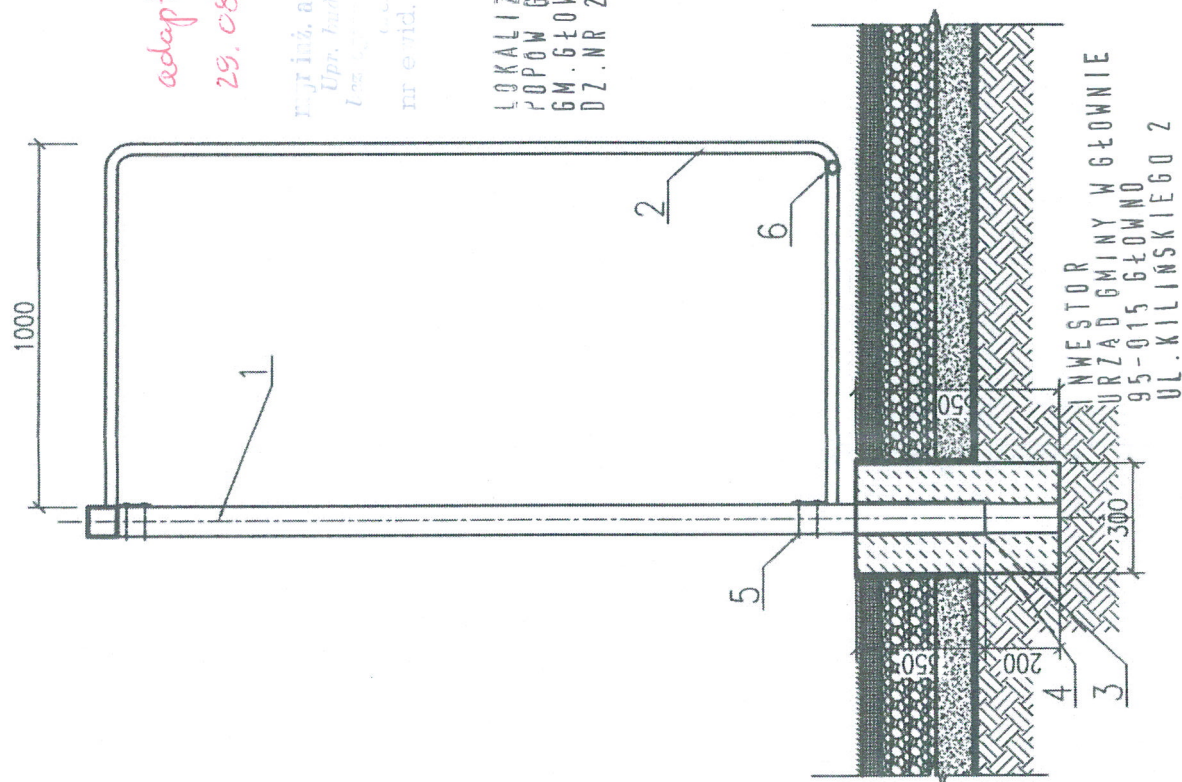1. POLIURETAN PRZEPUSZCZALNY
2. WARSTWA WYRÓWNAWCZA 50 mm.
KRUSZYWO KAMIENNE, FRAKCJA 0-6 mm.
3. WARSTWA NOŚNA 150 mm.
KRUSZYWO ŁAMANE, FRAKCJA 5-40 mm.
4. ZAGĘSZCZONA PODSYPKA PIASKOWA 100 mm.
5. GEOWŁÓKNINA
6. GRUNT RODZIMY



INWESTOR
URZĄD GMINY W GŁOWNIE
95-015 GŁOWNO
UL. KILINSKIEGO 2

ARCH.	ZESPÓŁ PROJEKTOWY				
		IMIE I NAZWISKO	NR. UPR.	PODPIS	
	PROJEKTOWAŁ	DR INŻ. ARCH. MACIEJ STOJAK	185/00/DUW		
	SPRAWDZIŁ	DR INŻ. ARCH. TOMASZ MYCZKOWSKI	LOIA/4/2003/GW		

ADRES OBIEKTU BUDOWLANEGO		ULICA		NR	
GMINA		MIEJSCOWOŚĆ			
DZIAŁKA OBIEKTU BUDOWLANEGO					
NR DZIAŁKI		OBREB			
JEDNOSTKA PROJEKTOWA					
ARCHISPORT Sp. z o.o. oddział Wrocław 51-640 WROCŁAW, UL. BRACI GERNUSKICH TEL./FAX: 071/ 348 90 87					

OBIEKT / ZAKRES OPRACOWANIA	24 x 44m		
BOISKO WIELOFUNKCYJNE Z NAW. SYNTETYCZNĄ 30x50m z polem gry do piłki ręcznej i tenisa	SKALA	BRANŻA	
	1:20	A	
	STADIUM	DATA	
	PB	03.2008	
RYSUNEK	NR RYS. <i>AL</i>		
KONSTRUKCJA BRAMKI DO PIŁKI RĘCZNEJ	PB-30x50t.A-03		