

WSZYSTKIE ELEMENTY KONSTRUKCJI CYNKOWANE OGNIOWO 100 um wg DIN 50976
ZESTAW POSIADA MOŻLIWOŚĆ DEMONTAŻU.

LOKALIZACJA
POPOW GŁOWIENSKI 25
GM. GŁOWNO
DZ. NR 247/1


1. SŁUP – PROFIL 100x100x5 mm
2. RAMIĘ WYSIĘNIKA – PROFIL 100x100x5 mm
3. TABLICA (120x90 cm) + RAMA METALOWA
4. BLOKADA SŁUPA
5. POKRĘTŁO BLOKADY SŁUPA
6. TULEJA STALOWA OCYNKOWANA H=500 mm
7. ZASTRZAŁ
8. OBREZ CYNKOWANA Z SIATKĄ ŁAŃCUCHOWĄ
9. ŚRUBY MOCUJĄCE

1. NAWIERZCHNIA PÓLIURETANOWA
2. KRUSZYWO ŁAMANE 0-5 mm.
3. KRUSZYWO ŁAMANE 5-40 mm. (5-31,5 mm.)
4. ZAGĘSZCZONA PÓDSYPKA PIASKOWA 100 mm.
5. GRUNT RODZIMY

adaptacja!
29.08.2011r.

INWESTOR
URZĄD GMINY W GŁOWNIE
95-015 GŁOWNO
UL. KILIŃSKIEGO 2

projektant
mgr inż. arch. M. KILIAN
ul. Kilińskiego 2
95-015 Głowno
tel. 015 840 156
e-mail: m.kilian@archisport.pl

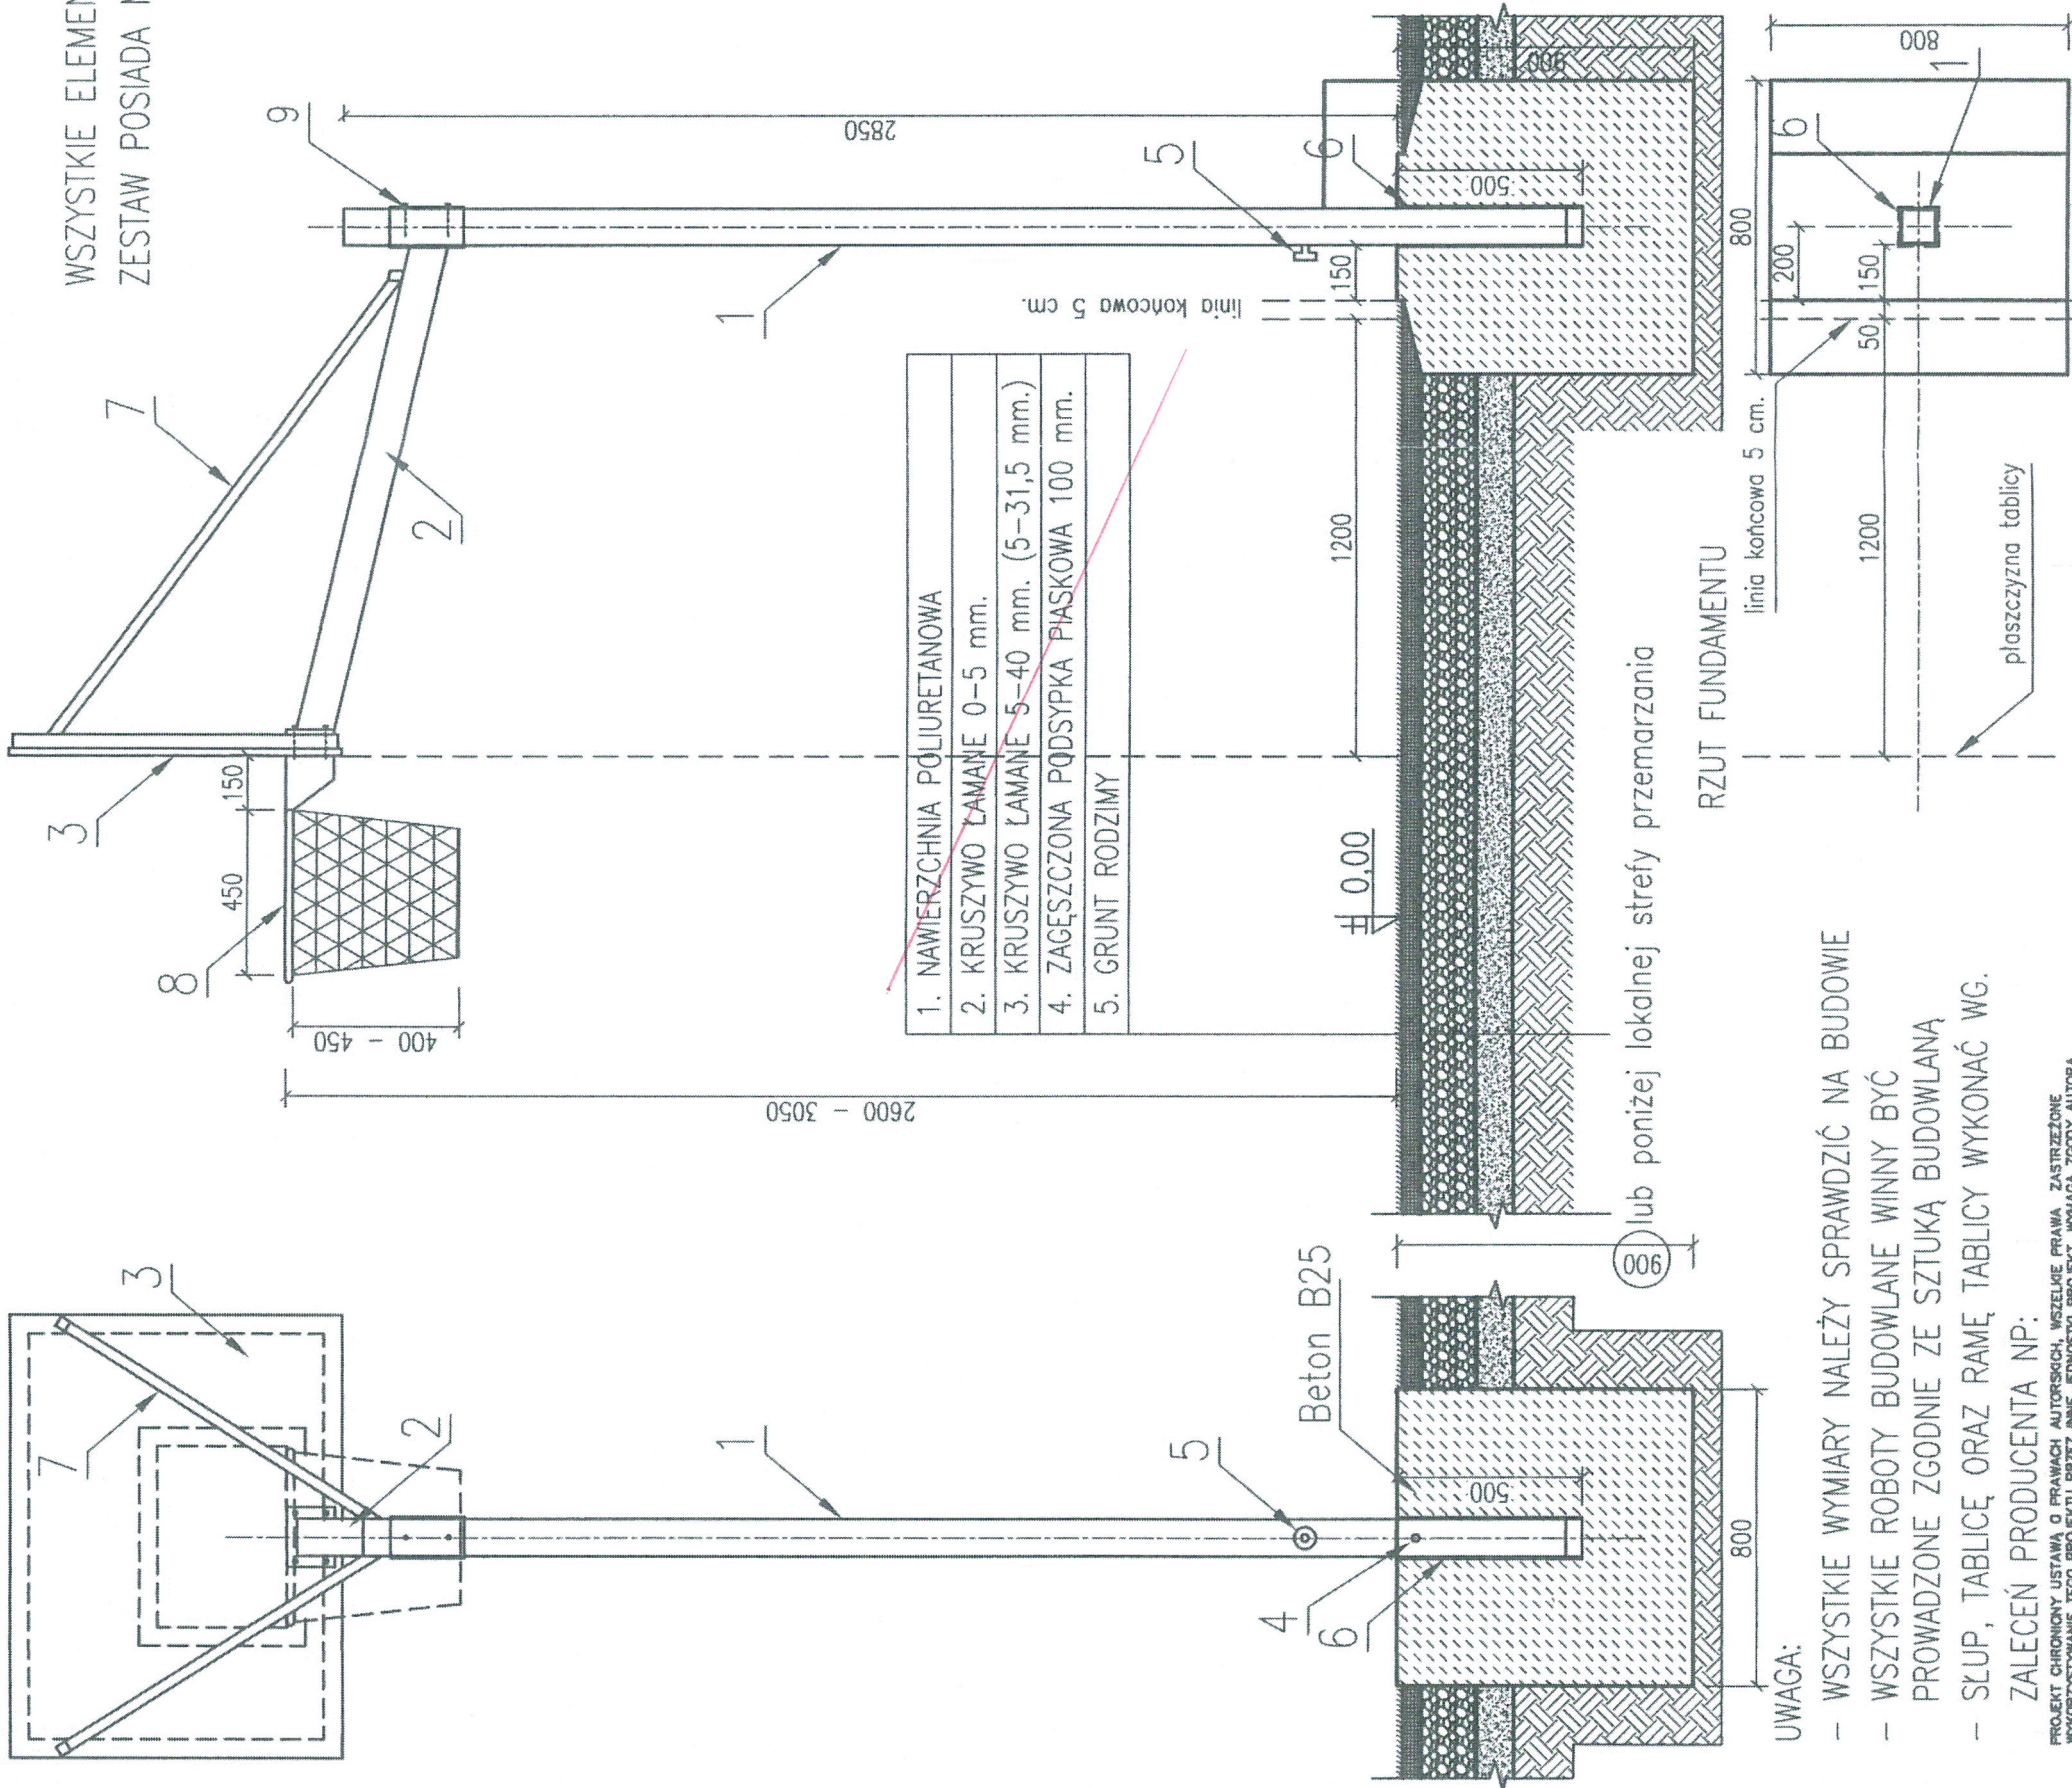

UWAGA:

- WSZYSTKIE WYMIARY NALEŻY SPRAWDZIĆ NA BUDOWIE
- WSZYSTKIE ROBOTY BUDOWLANE WINNY BYĆ PROWADZONE ZGODNIE ZE SZTUKĄ BUDOWLANĄ
- SŁUP, TABLICĘ ORAZ RAMĘ TABLICY WYKONAĆ WG. ZALECEŃ PRODUCENTA NP:

PROJEKT CHRONIONY USTAWĄ O PRAWACH AUTORSKICH, WSZELKIE PRAWA ZASTRZEŻONE
WYKORZYSTYWANIE TEGO PROJEKTU PRZEZ INNE JEDNOSTKI PROJEKT. WYMAGA ZGODY AUTORA

ADRES OBIEKTU BUDOWLANEGO		NR
GMINA	MIEJSCOWOŚĆ	ULICA
DZIAŁKA OBIEKTU BUDOWLANEGO		NR
NR DZIAŁKI	ARKUSZ MAPY	OBREB
JEDNOSTKA PROJEKTOWA		
ARCHISPORT Sp. z o.o. oddział Wrocław 51-840 WROCŁAW, UL. BRACI GERMANSKICH 156 TEL./FAX: 071/ 348 90 87		

ZESPÓŁ PROJEKTOWY			
IMIE I NAZWISKO	NR. UPR.	PODPIS	
PROJEKTOWAŁ	DR INŻ. ARCH. MACIEJ STOJAŁ	185/00/DUW	M. K.
SPRAWDZIŁ	DR INŻ. ARCH. TOMASZ MYCZKOWSKI	LOA/4/2003/GW	T. M.
OPRACOWAŁ	MGR INŻ. ARCH. JAKUB CHOJNACKI		

OBIEKT / ZAKRES OPRACOWANIA		SKALA	BRANŻA
BOISKO WIELOFUNKCYJNE Z NAW. SYNTETYCZNĄ 30x50m z polem gry do piłki ręcznej i tenisa		1:20	A
		STADIUM	DATA
		PB	03.2008

KONSTRUKCJA STOJAKA DO KOSZYKÓWKI		NR RYS.
pojedynczego		44
		PB-30x50t.A-08