STAROSTWO POWIATOWE
W ZGIERZU
95-100 Zgierz, ul. Sadowa 6 A
tel. (042) 719-08-84

Z up. STAROSTY
Mirosława Łazdyk
NACZELNIK WYDZIAŁU
ARCHITEKTURY I BUDOWNICTWA

Niniejszy projekt budowlany stanowi integralną część decyzji nr 122/05 dnia 07.11.2005

LEGENDA:

A – BOISKO WIELOFUNKCYJNE Z NAWIERZCHNI SYNTETYCZNEJ
B – BIEŻNIA
C – SKOCZNIA W DAL - PIASKOWNICA
D – PIŁKOCHWYTY BOISKA

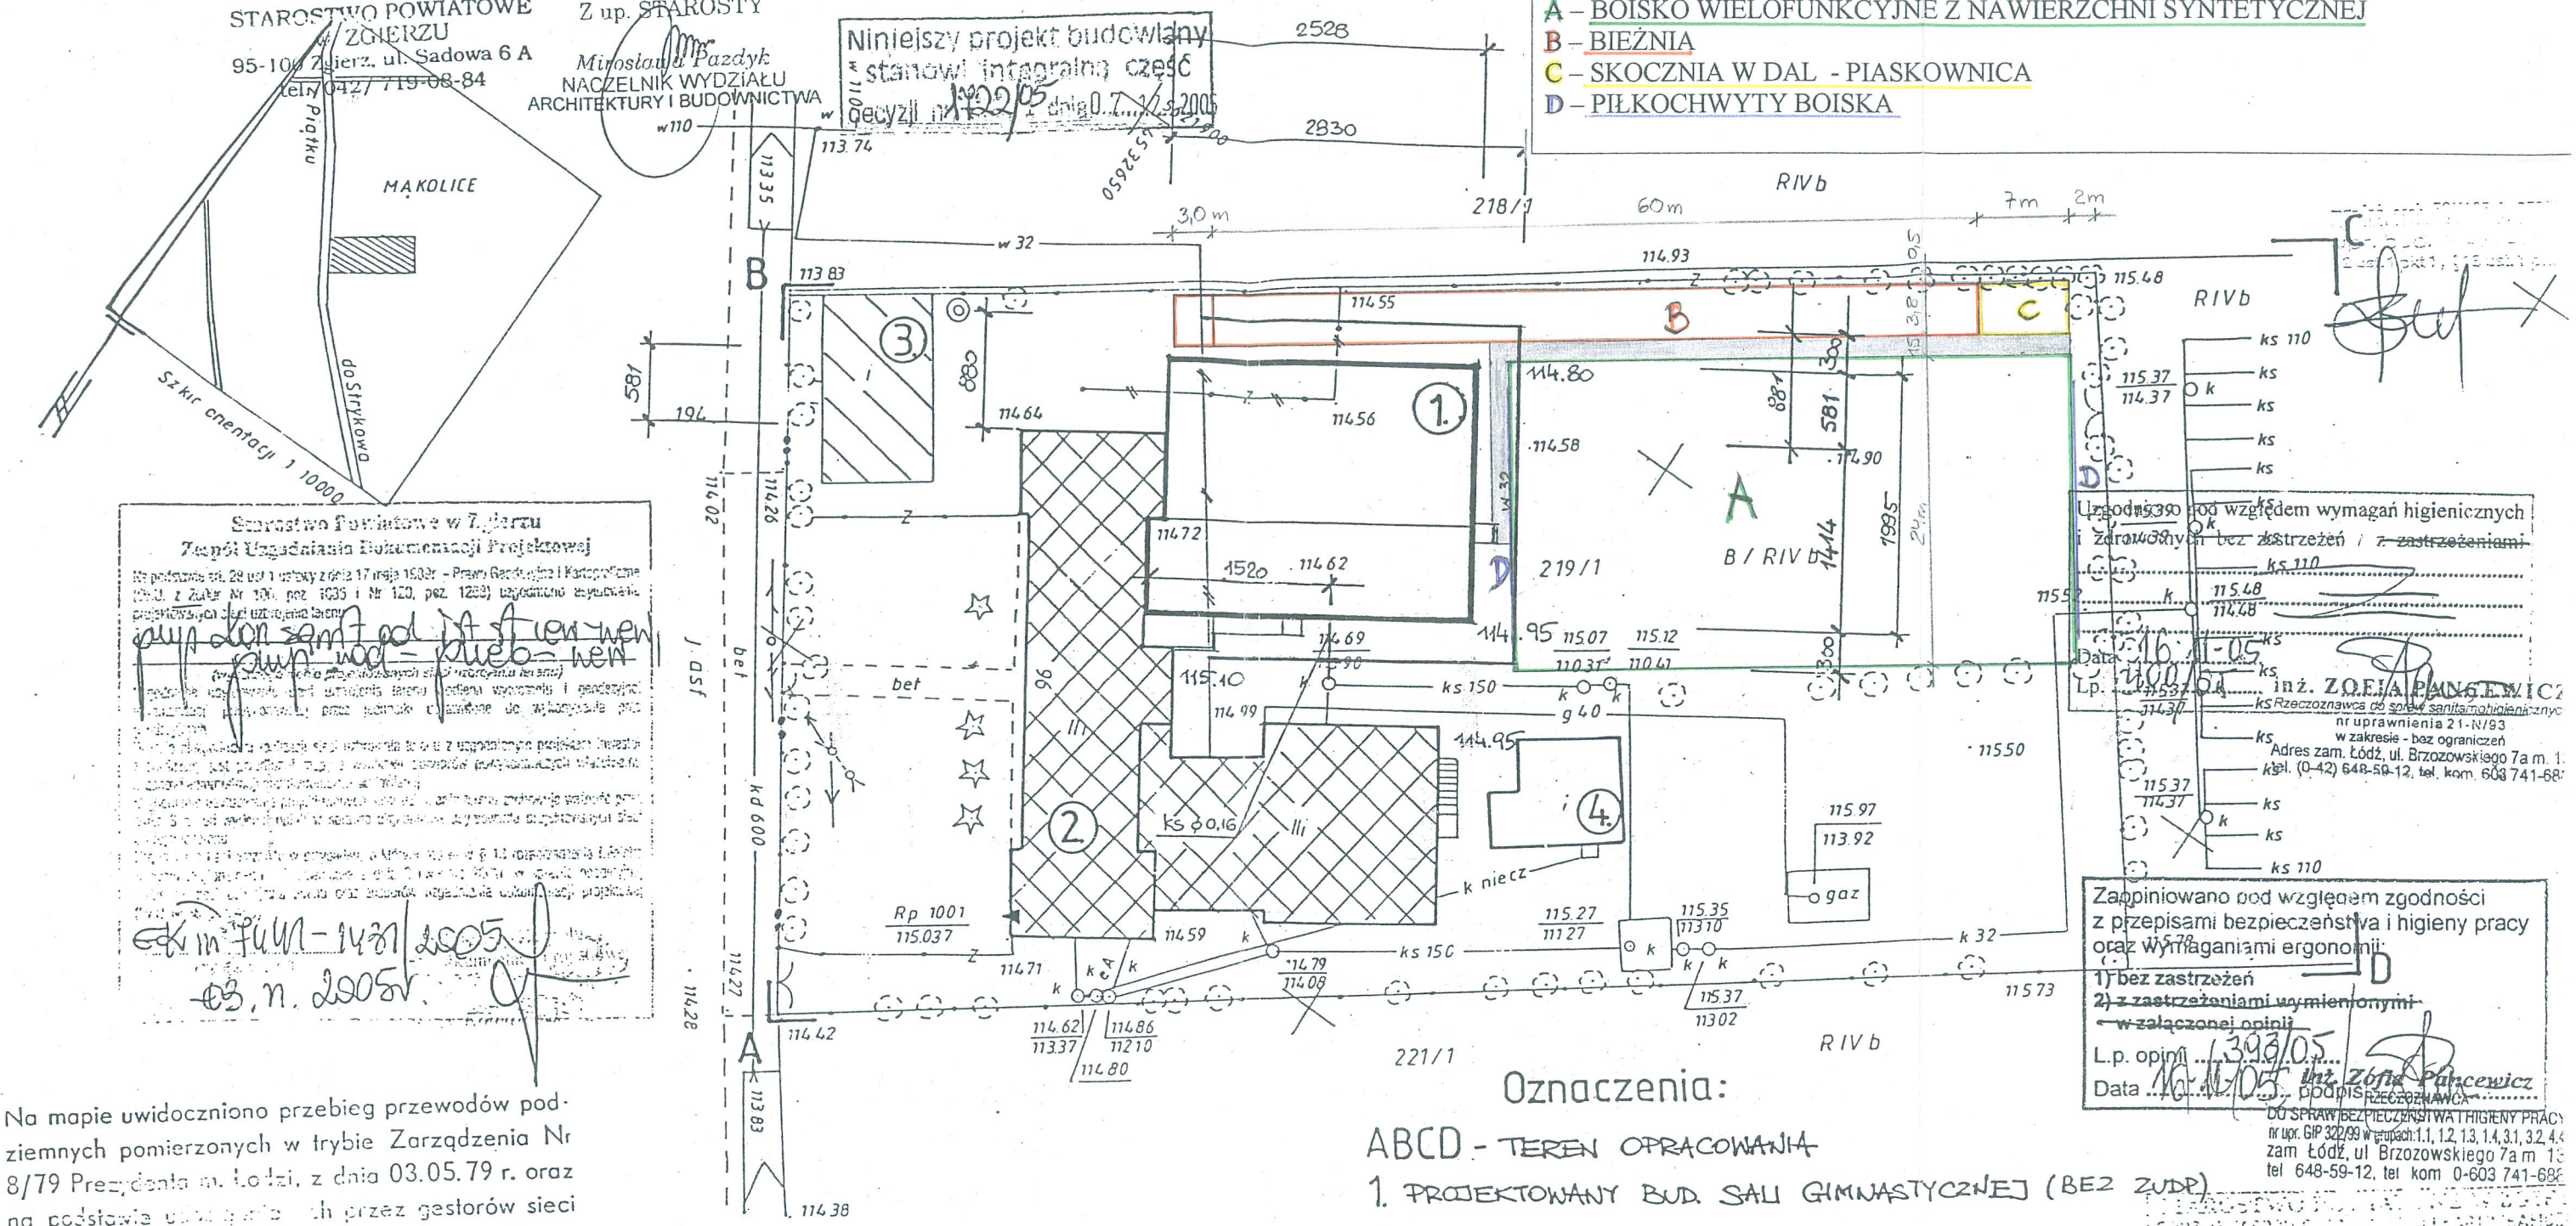

Starostwo Powiatowe w Zgierzu
Zespół Uzgadniania Dokumentacji Projektowej

Na podstawie art. 28 ust 1 ustawy z dnia 17 maja 1989r. – Prawo Geodezyjne i Kartograficzne (Dz.U. z 2000r. Nr 100, poz. 1086 i Nr 120, poz. 1268) uzgadnia się sytuacyjne projektowej sieci uzbrojenia terenu

pup konsamtod ptfterwen
pwp wod – kan

Zk.inf.7441-1481/2005
03.11.2005r.

Na mapie uwidoczniono przebieg przewodów podziemnych pomierzonych w trybie Zarządzenia Nr 8/79 Prezydenta m. Łodzi, z dnia 03.05.79 r. oraz na podstawie uzgodnień przez gestorów sieci dokumentacji archiwalnych. Za brak przewodów na mapie, nie zgłoszonych do inwentaryzacji lub nieudostępnionych przez gestorów, wykonawca nie ponosi odpowiedzialności.

Oznaczenia:

ABCD - TEREN OPRACOWANIA
1. PROJEKTOWANY BUD. SALI GIMNASTYCZNEJ (BEZ ZUDP)
2. ISTNIEJĄCY BUD. SZKOŁY
3. ISTNIEJĄCY BUD. MIESZKALNY
4. ISTNIEJĄCY BUD. GOSPODARCZY

Uzgodniono pod względem wymagań higienicznych i zdrowotnych ~~bez zastrzeżeń~~ / ~~z zastrzeżeniami~~
Data 16.11.05
Lp. 1168/05
inż. ZOFIA PAWCEWICZ
Rzeczoznawca do spraw sanitarno-higienicznych
nr uprawnienia 21-N/93
w zakresie - bez ograniczeń
Adres zam. Łódź, ul. Brzozowskiego 7a m. 1
tel. (0-42) 648-59-12, tel. kom. 603 741-68

Zaopiniowano pod względem zgodności z przepisami bezpieczeństwa i higieny pracy oraz wymaganiami ergonomii:
1) bez zastrzeżeń
2) ~~z zastrzeżeniami wymienionymi w załączonej opinii~~
L.p. opinii 393/05
Data 16.11.05 podpis
inż. Zofia Pawcewicz
RZECZOZNAWCA
DO SPRAW BEZPIECZEŃSTWA I HIGIENY PRACY
nr upr. GIP 322/99 w grupach: 1.1, 1.2, 1.3, 1.4, 3.1, 3.2, 4.
zam. Łódź, ul. Brzozowskiego 7a m. 1
tel. 648-59-12, tel. kom. 0-603 741-68

06 PAŹ. 2005

MAPA SYTUACYJNO- WYSOKOŚCIOWA

Skala 1:500

woj. łódzkie
pow. zgierski
gm. Głowno
obręb : Mąkolice
działka nr 219/1

mapa zasadnicza 1 : 2000 - 112.243 18

Łódź 26-09-2005

Wykonawca :

GEO-WEST
Krzysztof Szymański
Geodeta uprawniony
nr uprawnień 13609

Temat	BUDOWA BOISKA WIELOFUNKCYJNEGO, BIEŻNI I SOCZNI W DAL	
Inwestor	URZĄD GMINY W GŁOWNIE UL. KILIŃSKIEGO 2, 95-015 GŁOWNO	Rys nr: A1
Adres	MĄKOLICE, GM. GŁOWNO, DZ. NR 219/1	
Tytuł rys.	PLAN ZAGOSPODAROWANIA DZIAŁKI	Skala: 1:500
Data opracowania:	SIERPIEŃ 2011	Podpis
Projektant MONIKA BOJAN	NR UPR. 25/R-434/ŁOIA/05	