


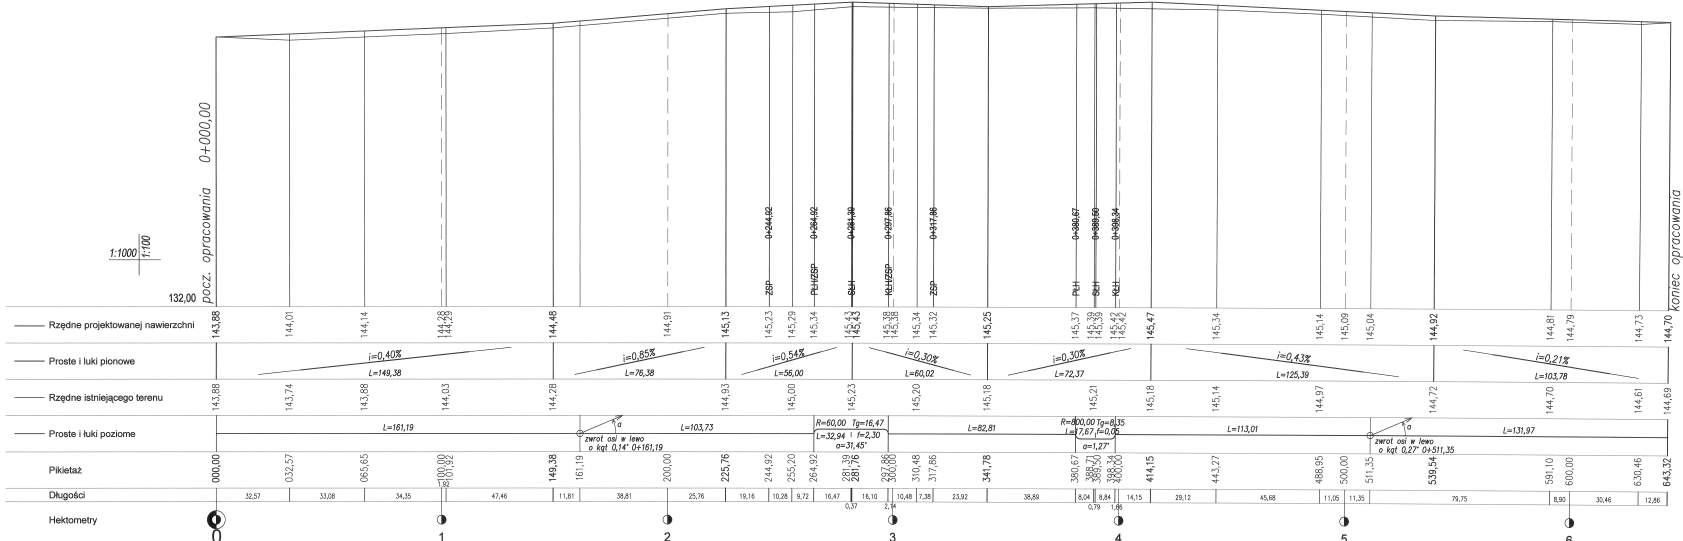

OZNACZENIA:
— - projektowana nawierzchnia
PLH - początek łuku poziomego
SLH - środek łuku poziomego
KŁH - koniec łuku poziomego
ZSP - zmiana spadku poprzecznego

Aut.	mgr inż. K. Nowakowski	Podpis	
Op.	mgr inż. K. Nowakowski	Adres	
Op.		P.B.	
Op.		3	