


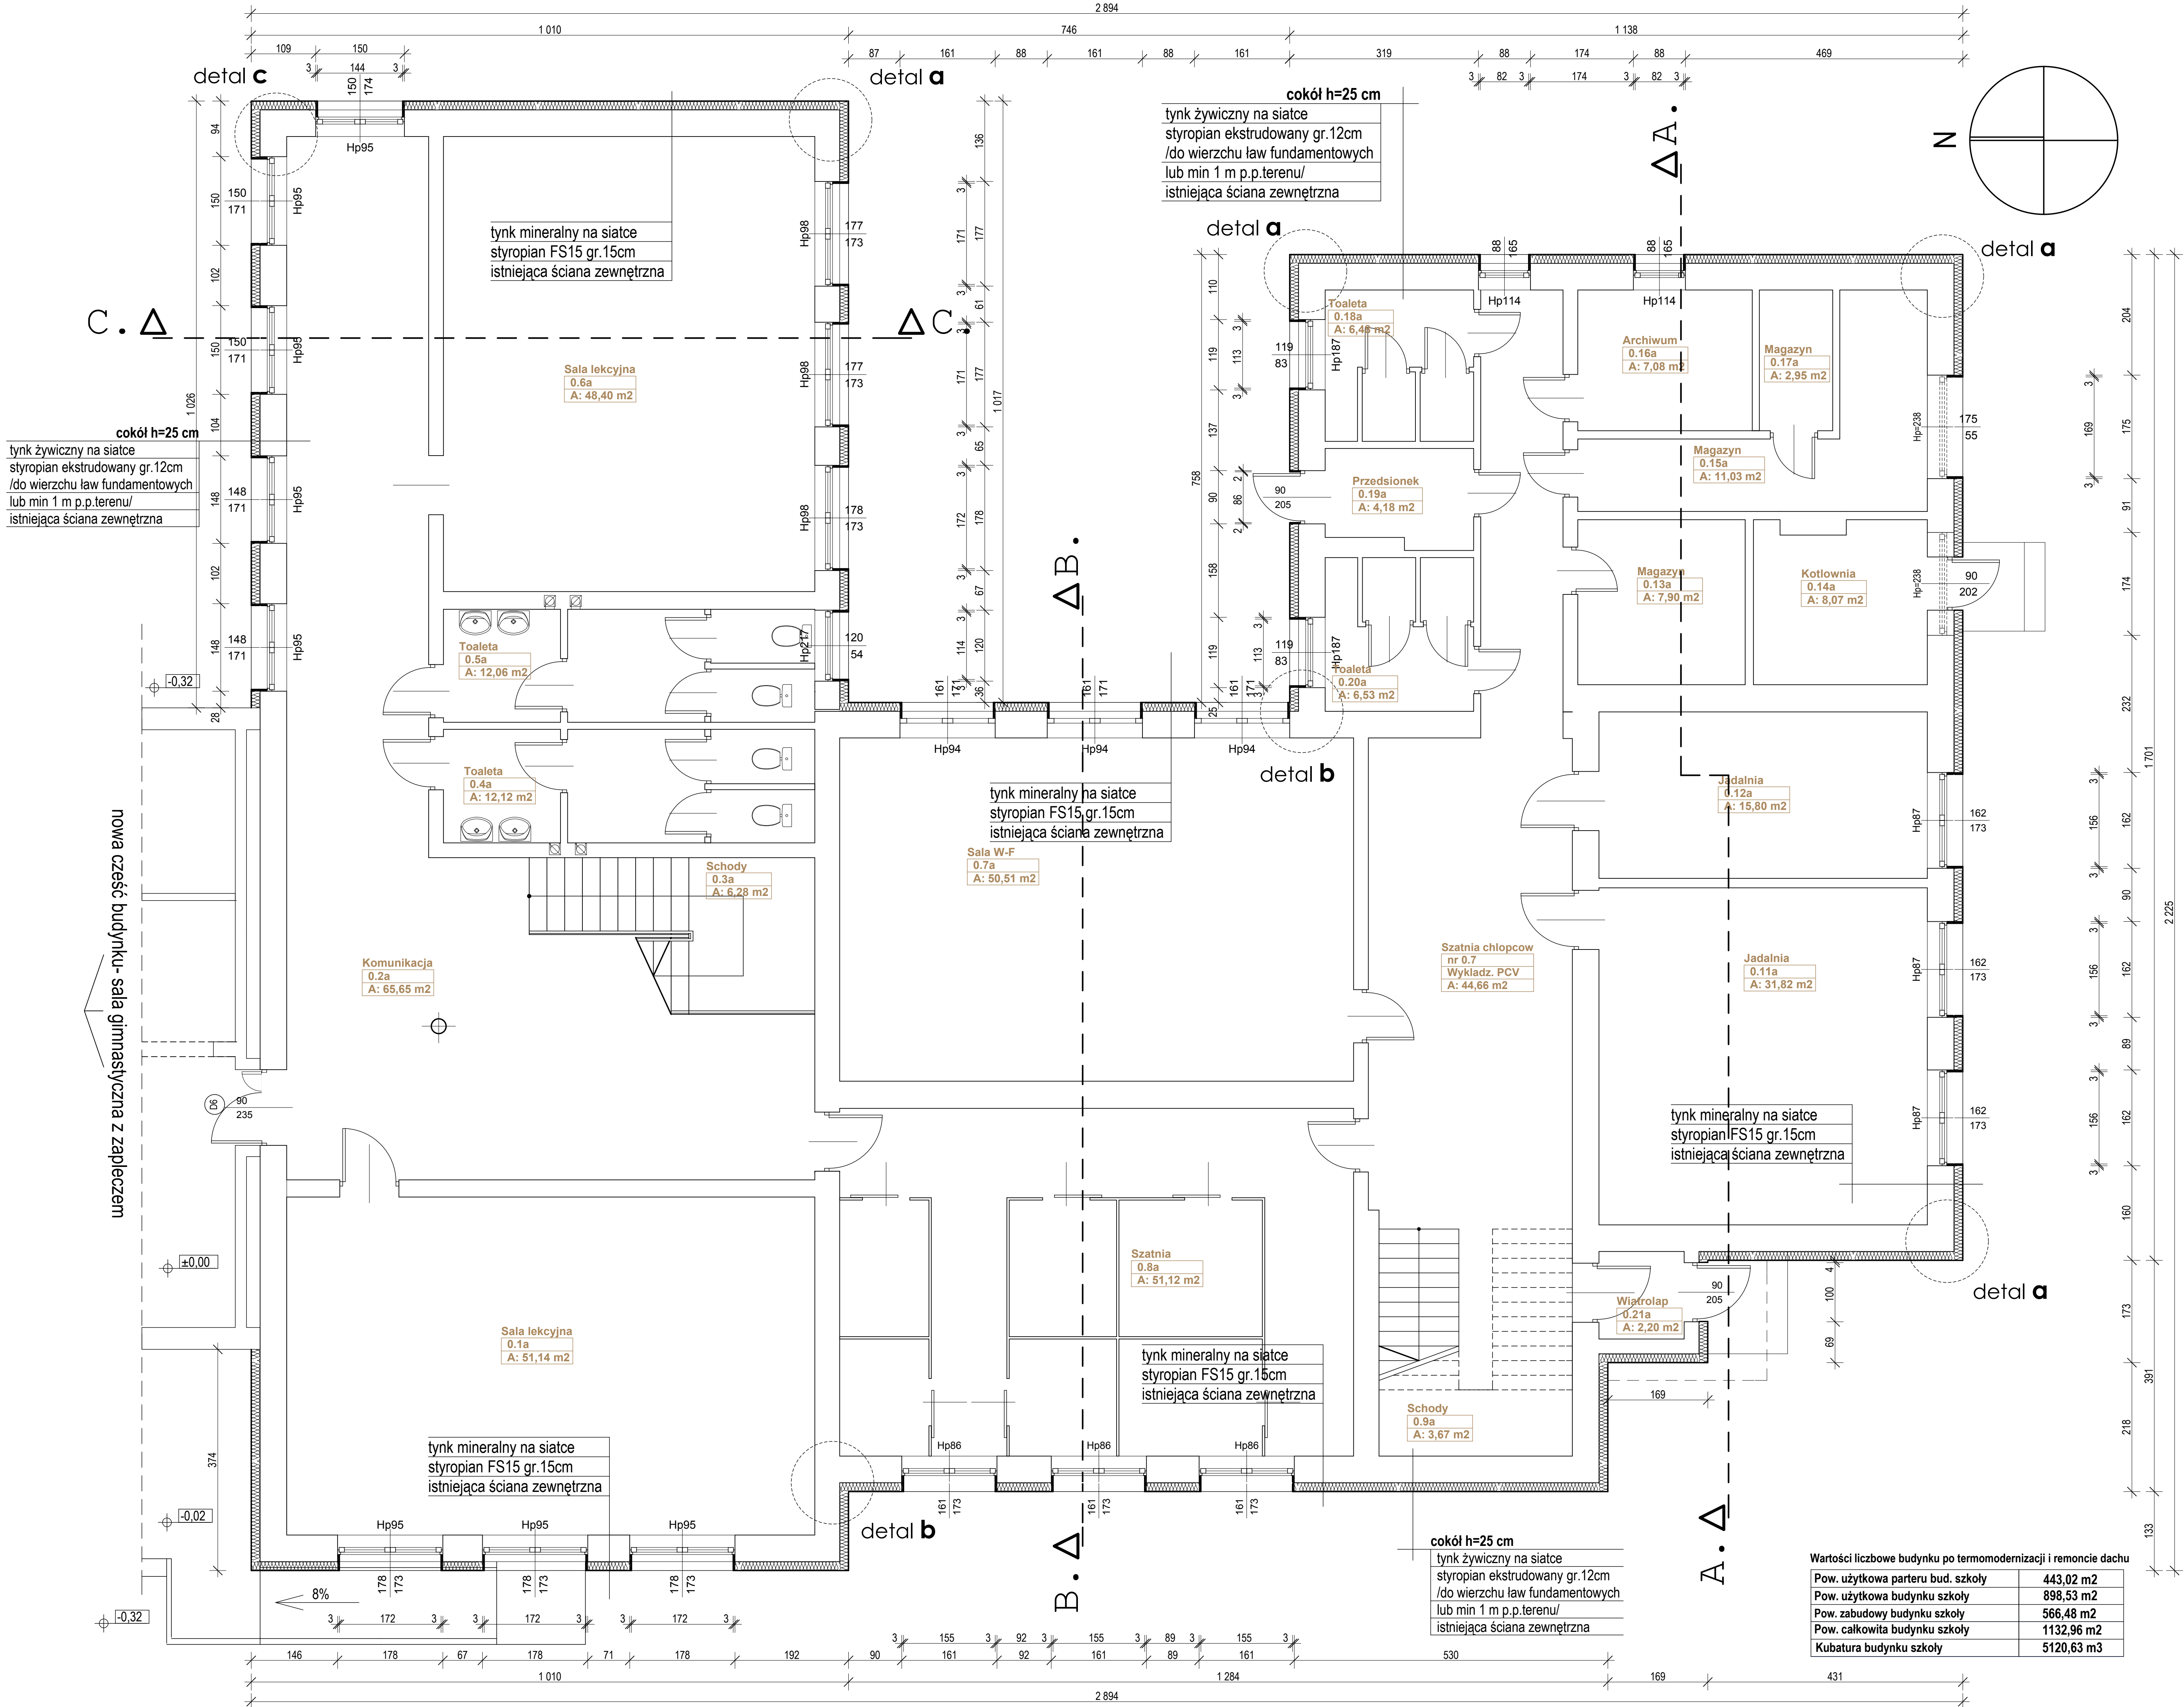

RZUT PARTERU 1:50

Projektant: Urząd Gminy w Głownie, ul. Kilińskiego 2	Skala:	1:50
	Data:	05.2010
Inwestor: Szkoła Podstawowa Lubarków, gm. Głowno, dz. nr 35, obręb Lubarków	Przyjęty:	2
	Przebieg:	

Wartości liczbowe budynku po termomodernizacji i remoncie dachu	
Pow. użytkowa parteru bud. szkoły	443,02 m ²
Pow. użytkowa budynku szkoły	898,53 m ²
Pow. zabudowy budynku szkoły	566,48 m ²
Pow. całkowita budynku szkoły	1132,96 m ²
Kubatura budynku szkoły	5120,63 m ³