


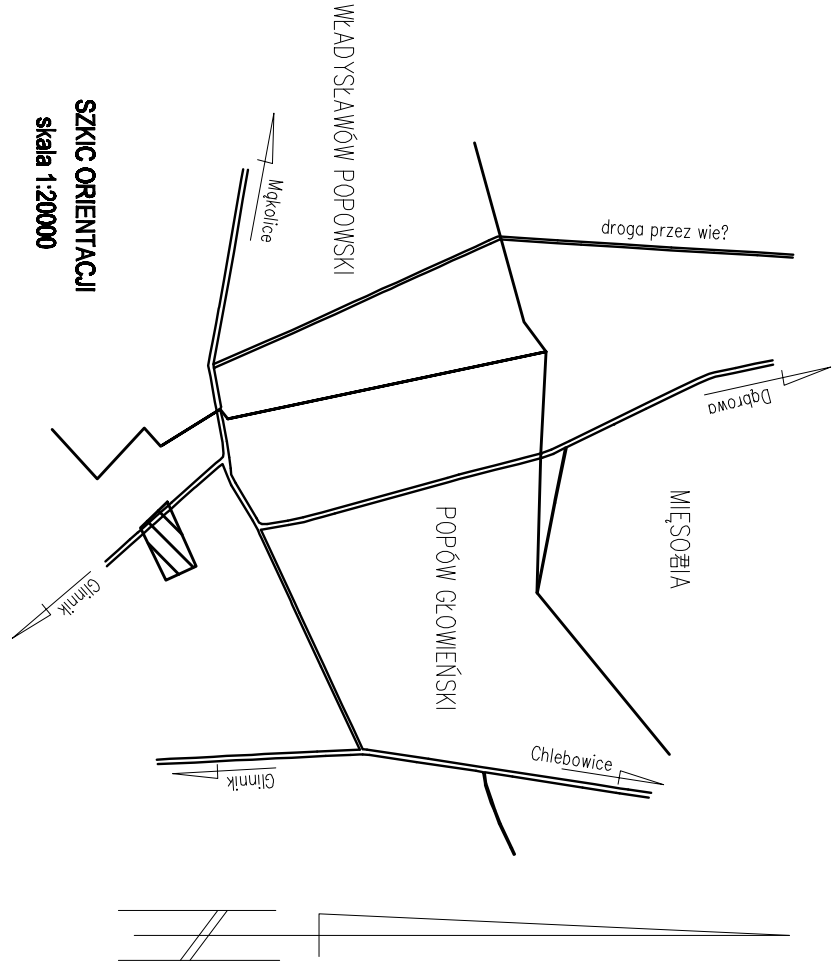

woj. łódzkie
powiat zgierski
gm. Głowno
obr. Popów Głowieński
działka 247/1

**MAPA SYTUACYJNO-WYSOKOŚCIOWA
DO CELÓW PROJEKTOWYCH**
w skali 1:500

Mapę sporządzono na podstawie mapy zasadniczej gm. Głowno
sekcja nr 112.244.16, operatu SIT, materiałów archiwalnych
oraz pomiaru uzupełniającego z miesiąca lutego 2010 r.
Wykonawca:


PRZEDSIĘBIORSTWO
Geodezyjno-Kartograficzne
J. S. ŚPIEWAK
95-010 Stryków, ul. Grunwaldzka 2
tel. 719-95-00 tel. dom. 719-34-43

GEODETA UPRAWNIENIY
Jan Stawonni Śpiwak
Nr. uprawnień 4435

L. ks. rnb. 2/2010 Stryków, dn. 14.02.2010 r.

LEGENDA:

	A, B, C, ... GRANICA OBSZARU OPACOWANIA
	--- LINIA ROZGRANICZAJĄCA DROGI
	--- NIEPRZKRAZALNA LINIA ZABUDOWY
	□ BUDYNK PROJEKTOWANY
	➤ główne wejście do projektowanego bud.
	➤ pomocnicze wejście do projektowanego bud.
	➤ wejście do istniejącego bud.
	➤ istniejące zjazdy z działki - do przabydowy
	▨ projektowane utwardzenia (chodniki, parking)
	▨ budynek istniejący do adaptacji trwałej
	▨ proj. lokalna biologiczna oczyszczalnia ścieków
	▨ istn. butla z gazem oraz instalacja doziemna - do przabydowy
	▨ zieleń
	▨ utwardzenia

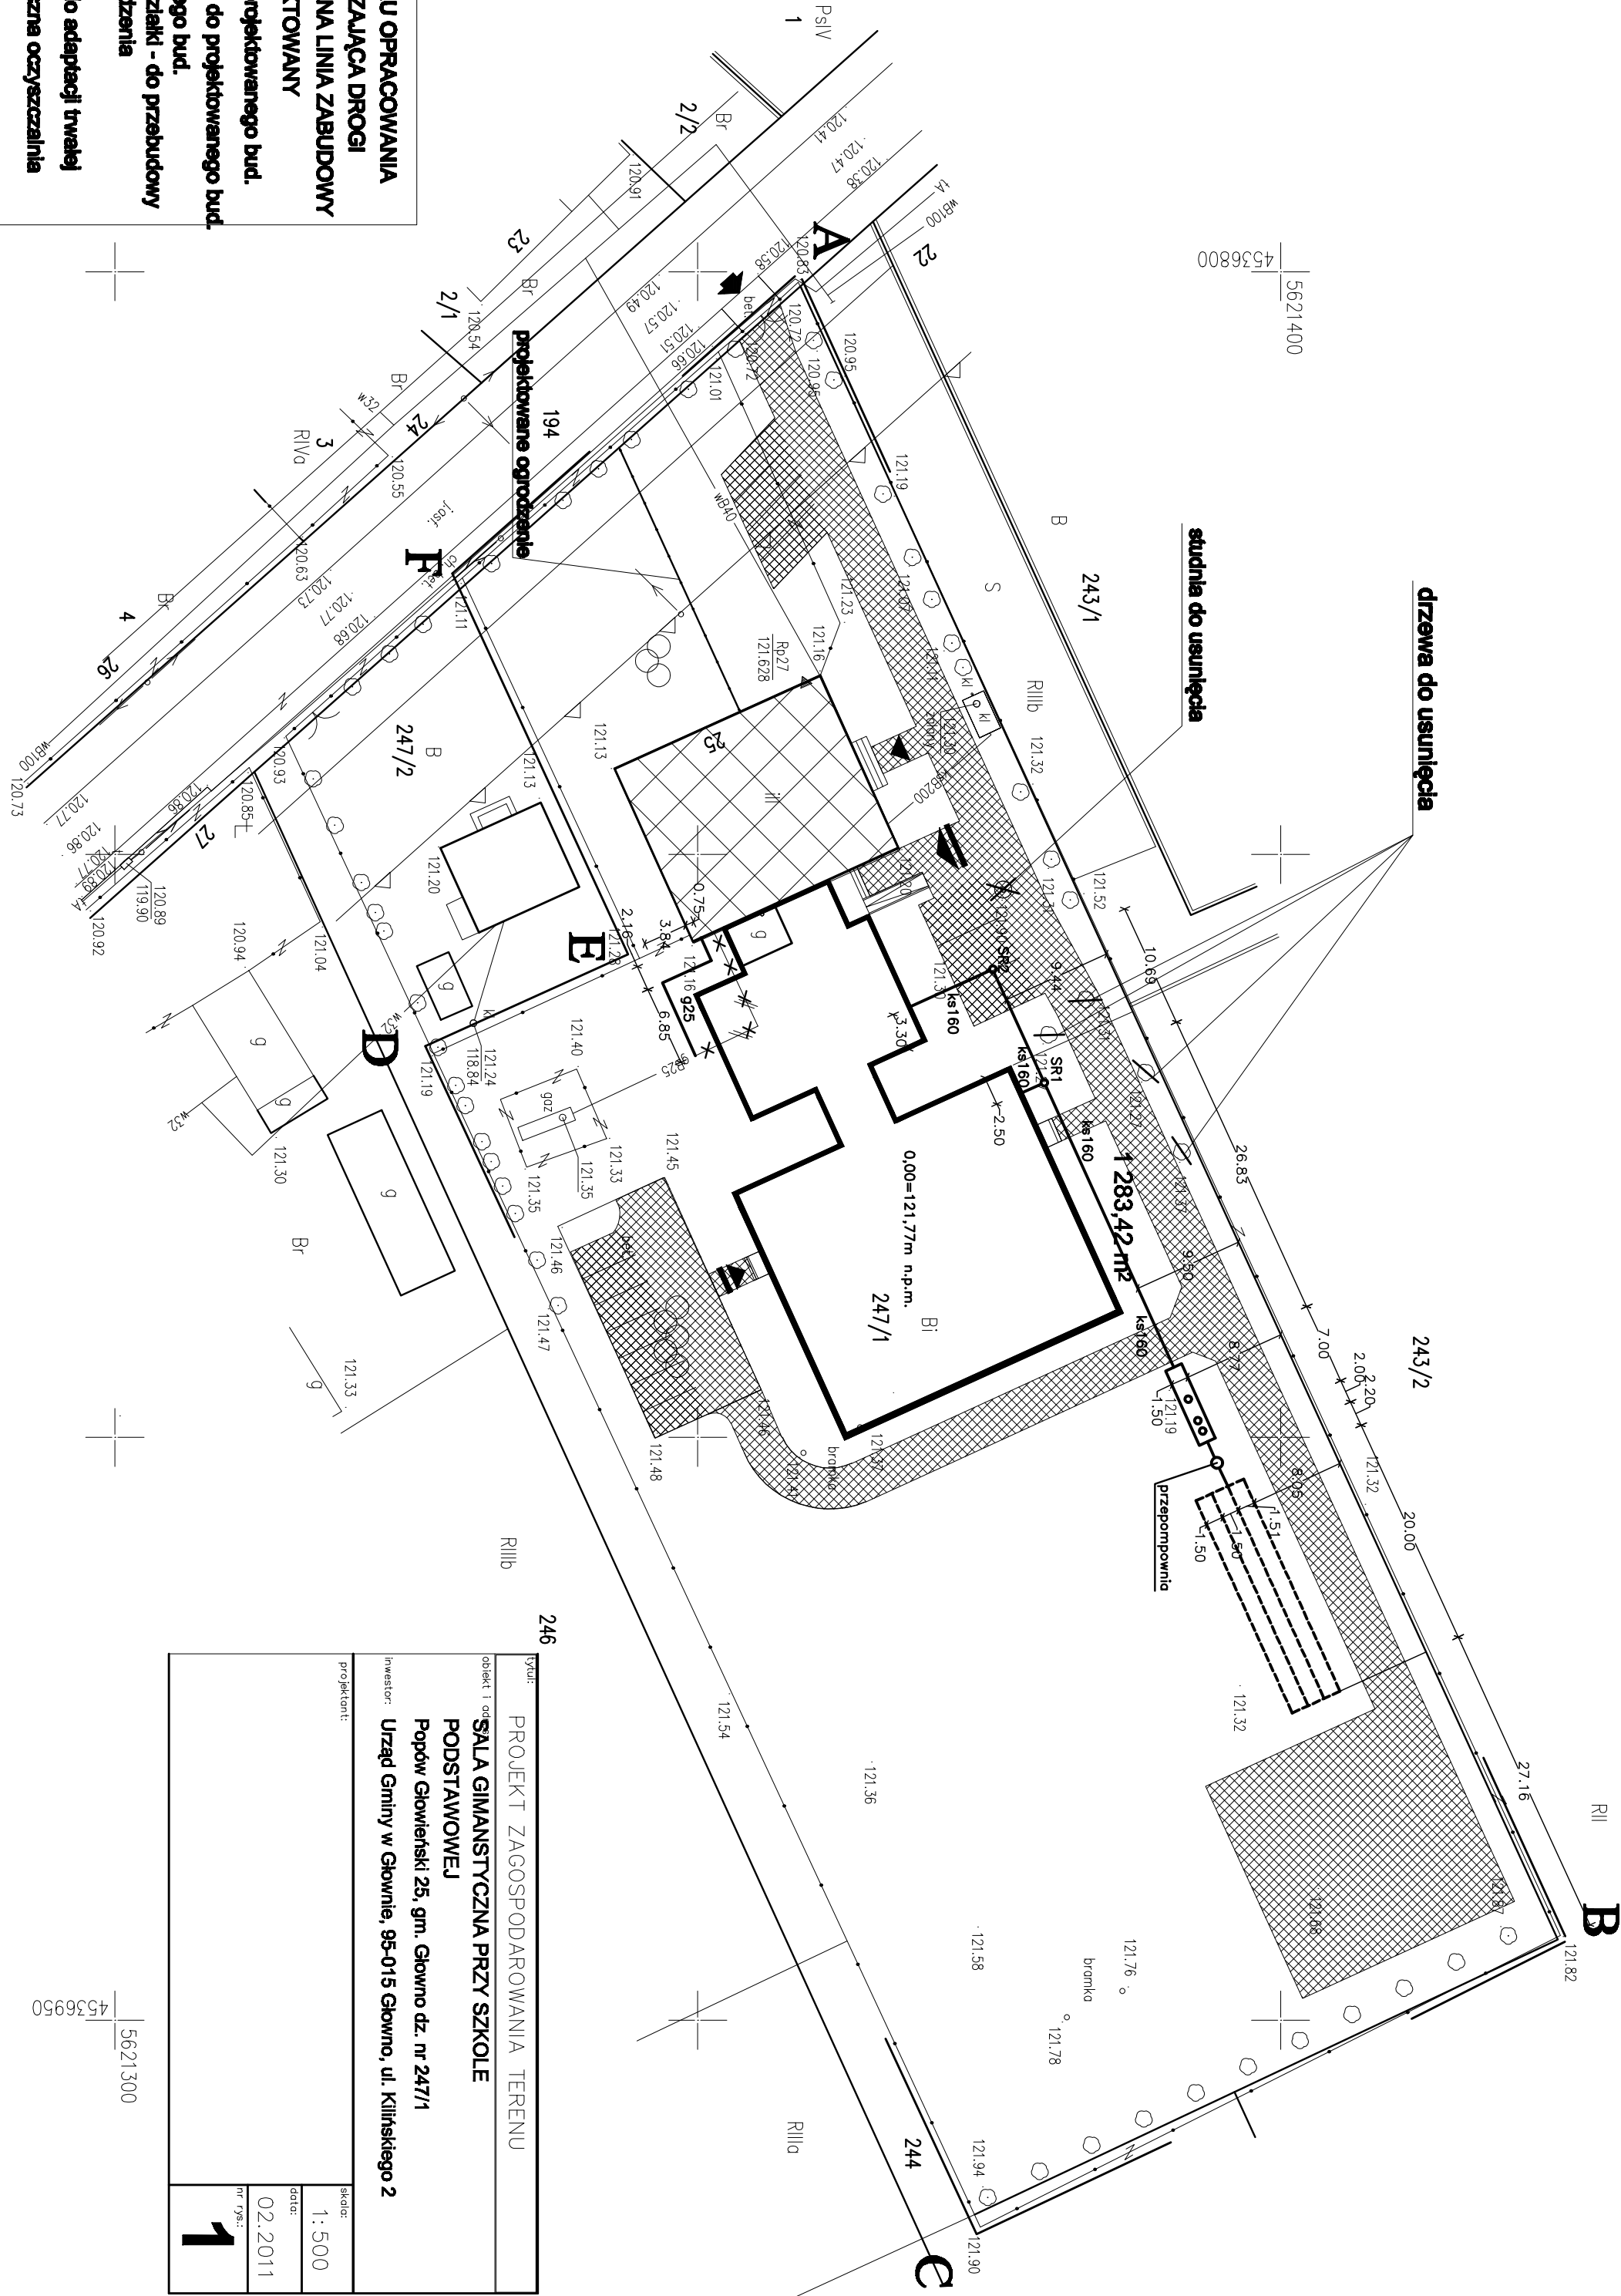

246	
tytuł:	PROJEKT ZACOSPODAROWANIA TERENU
obiekt i adres:	SALA GIMNASTYCZNA PRZY SZKOLE PODSTAWOWEJ Popów Głowieński 25, gm. Głowno dz. nr 247/1 Urząd Gminy w Głownie, 95-015 Głowno, ul. Kilińskiego 2
inwestor:	
projektant:	
skala:	1:500
data:	02.2011
nr rysu:	1

5621300
4536950